


Чертеж межевания территории

Схема расположения выносных листов

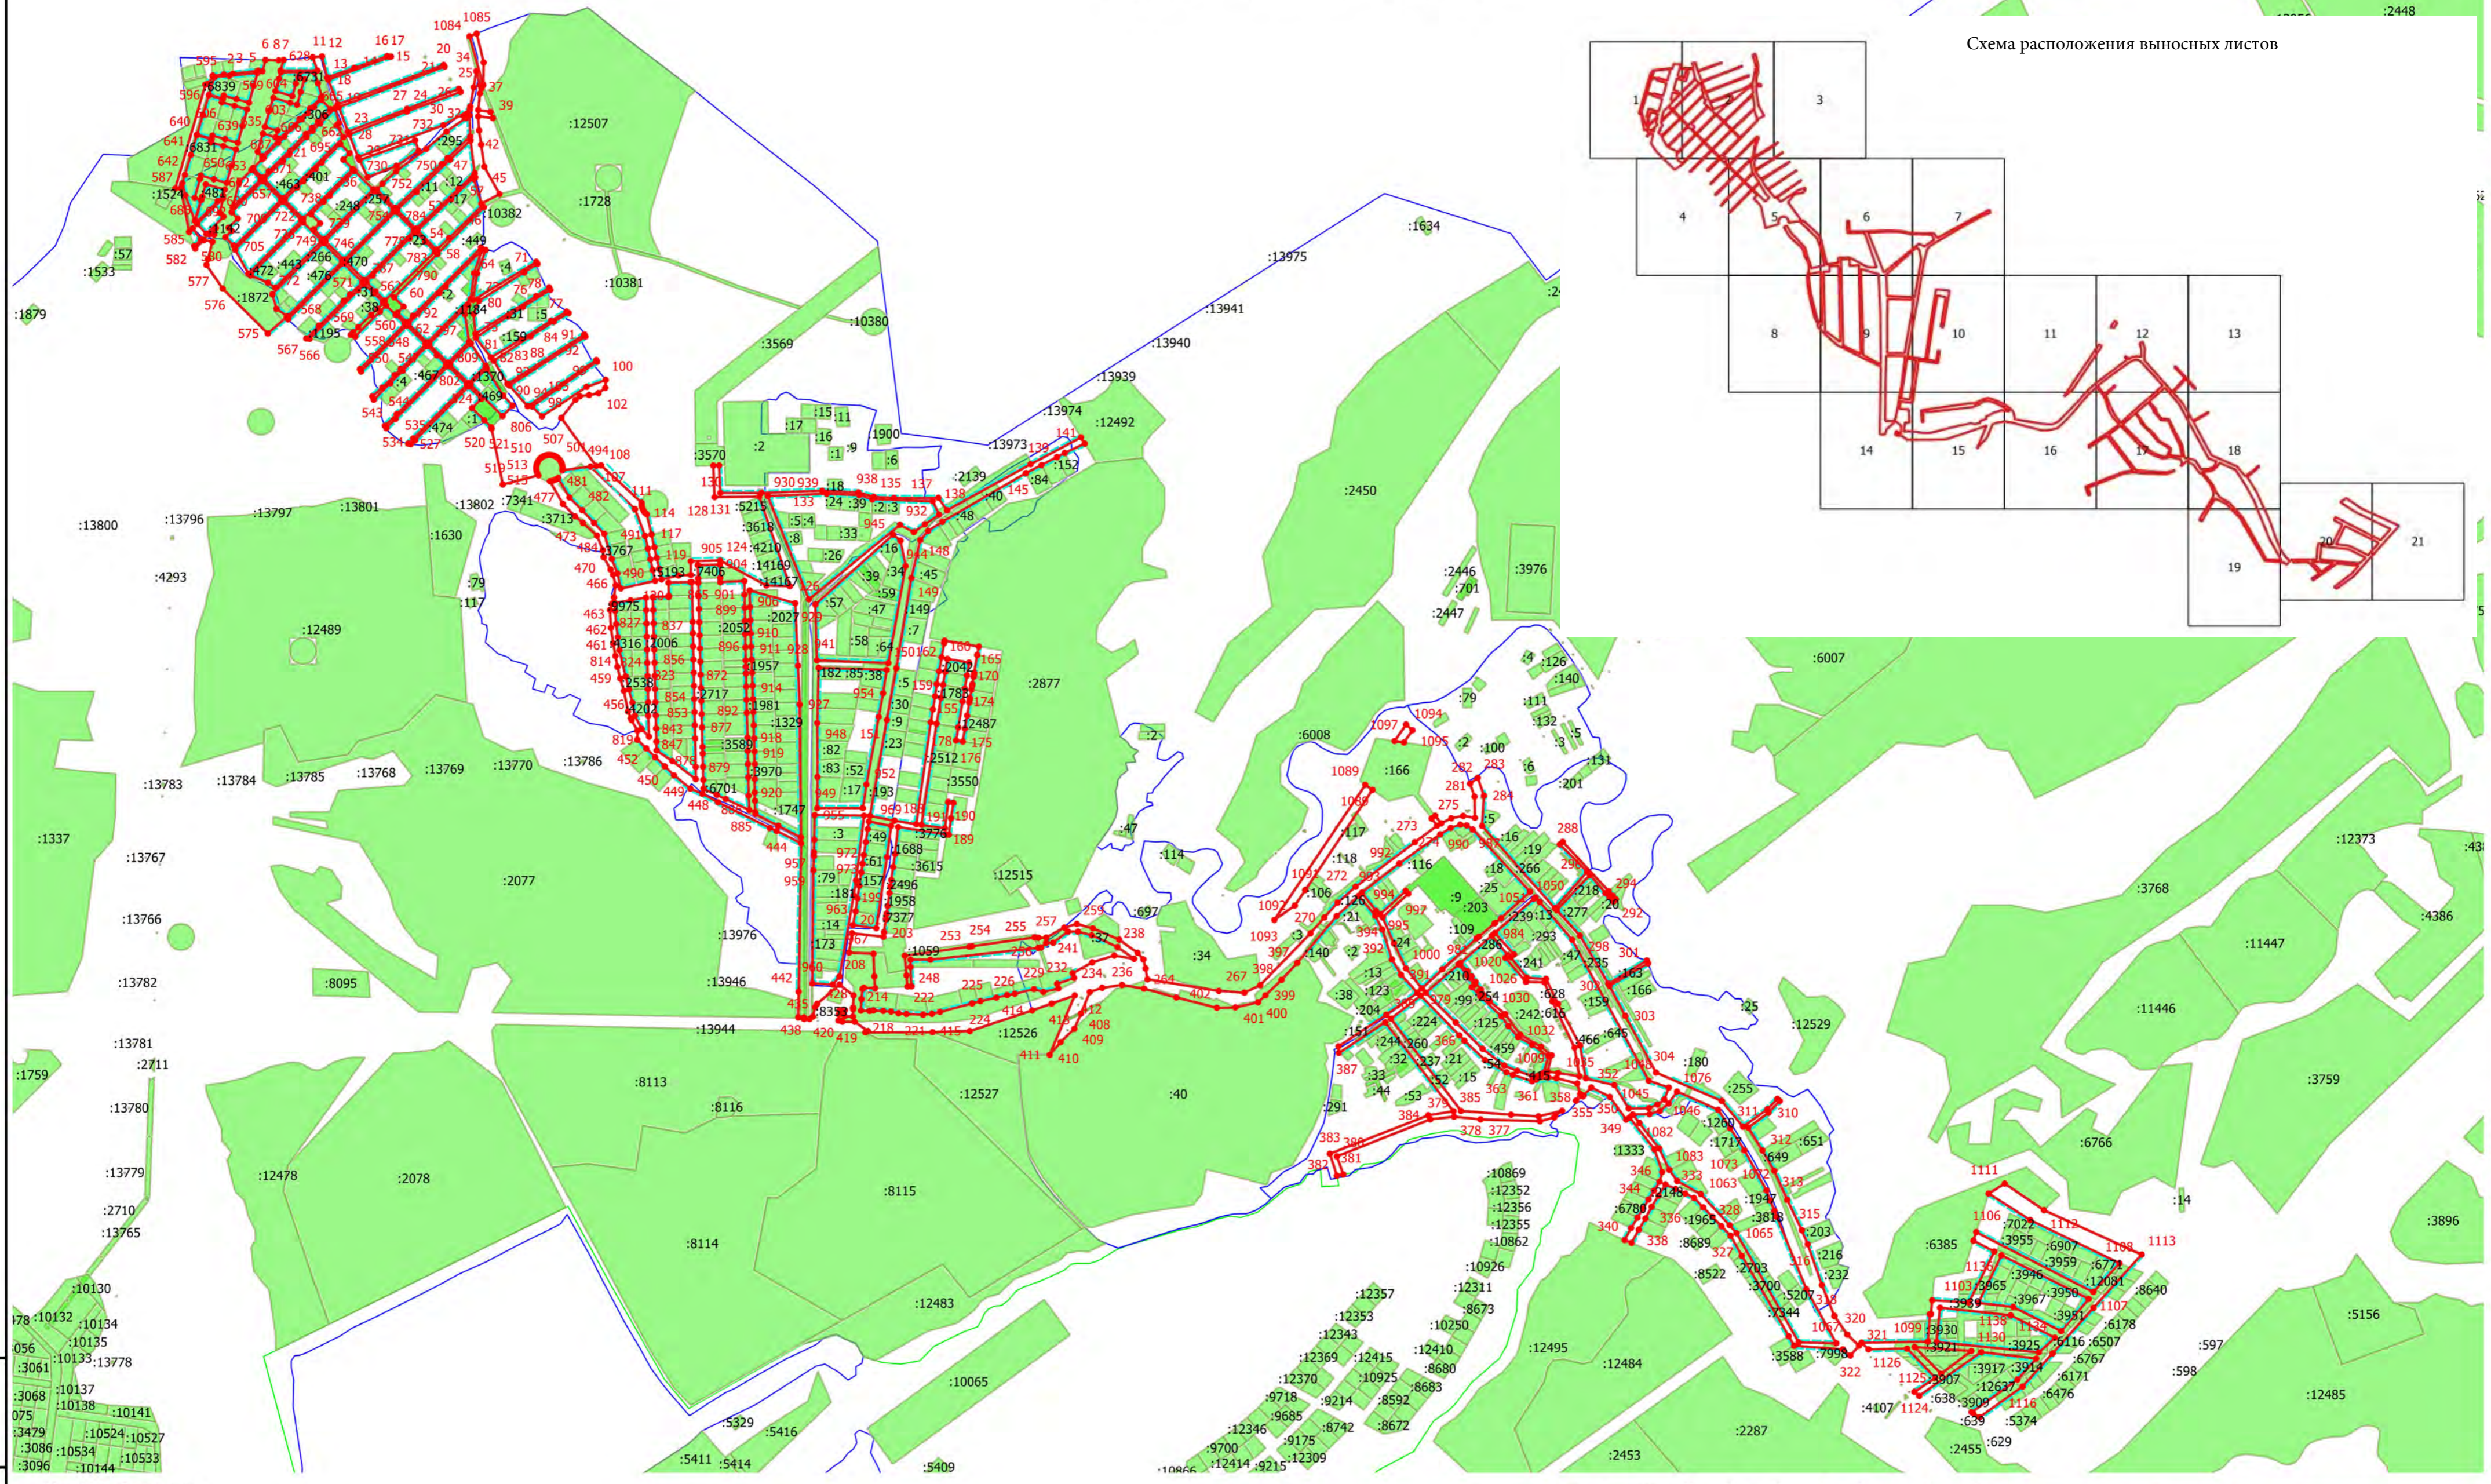

Масштаб 1:10000


Ивл. № подл. Подпись и дата

Условные обозначения:

- ▭ Границы планируемых элементов планировочной структуры
- Утверждаемые красные линии
- Линии отступа от красных линий в целях определения мест допустимого размещения зданий, строений, сооружений
- ▭ Границы земельных участков по сведениям ЕГРН
- ▭ Границы кадастрового квартала
- ▭ Граница муниципального образования п.Трубачево по сведениям ЕГРН
- № поворотной точки
- :2078 Кадастровый номер земельного участка
- 70:14:030092 Кадастровый номер кадастрового квартала

Ф 2017.457433-27-10-2017-ПМТ.3				
Документация по планировке и межеванию территории населенного пункта п. Мирный Мирненского сельского поселения				
Изм.	Колуч.	Лист	Подок.	Дата
	Разработал	С.Э. Майер		
	Директор	И.С. Перемешин		
Основная часть проекта межевания территории			Стадия	Лист
			ПМТ	17
Чертеж межевания территории			Листов	38
			ООО "Ваш партнер"	

Чертеж межевания территории

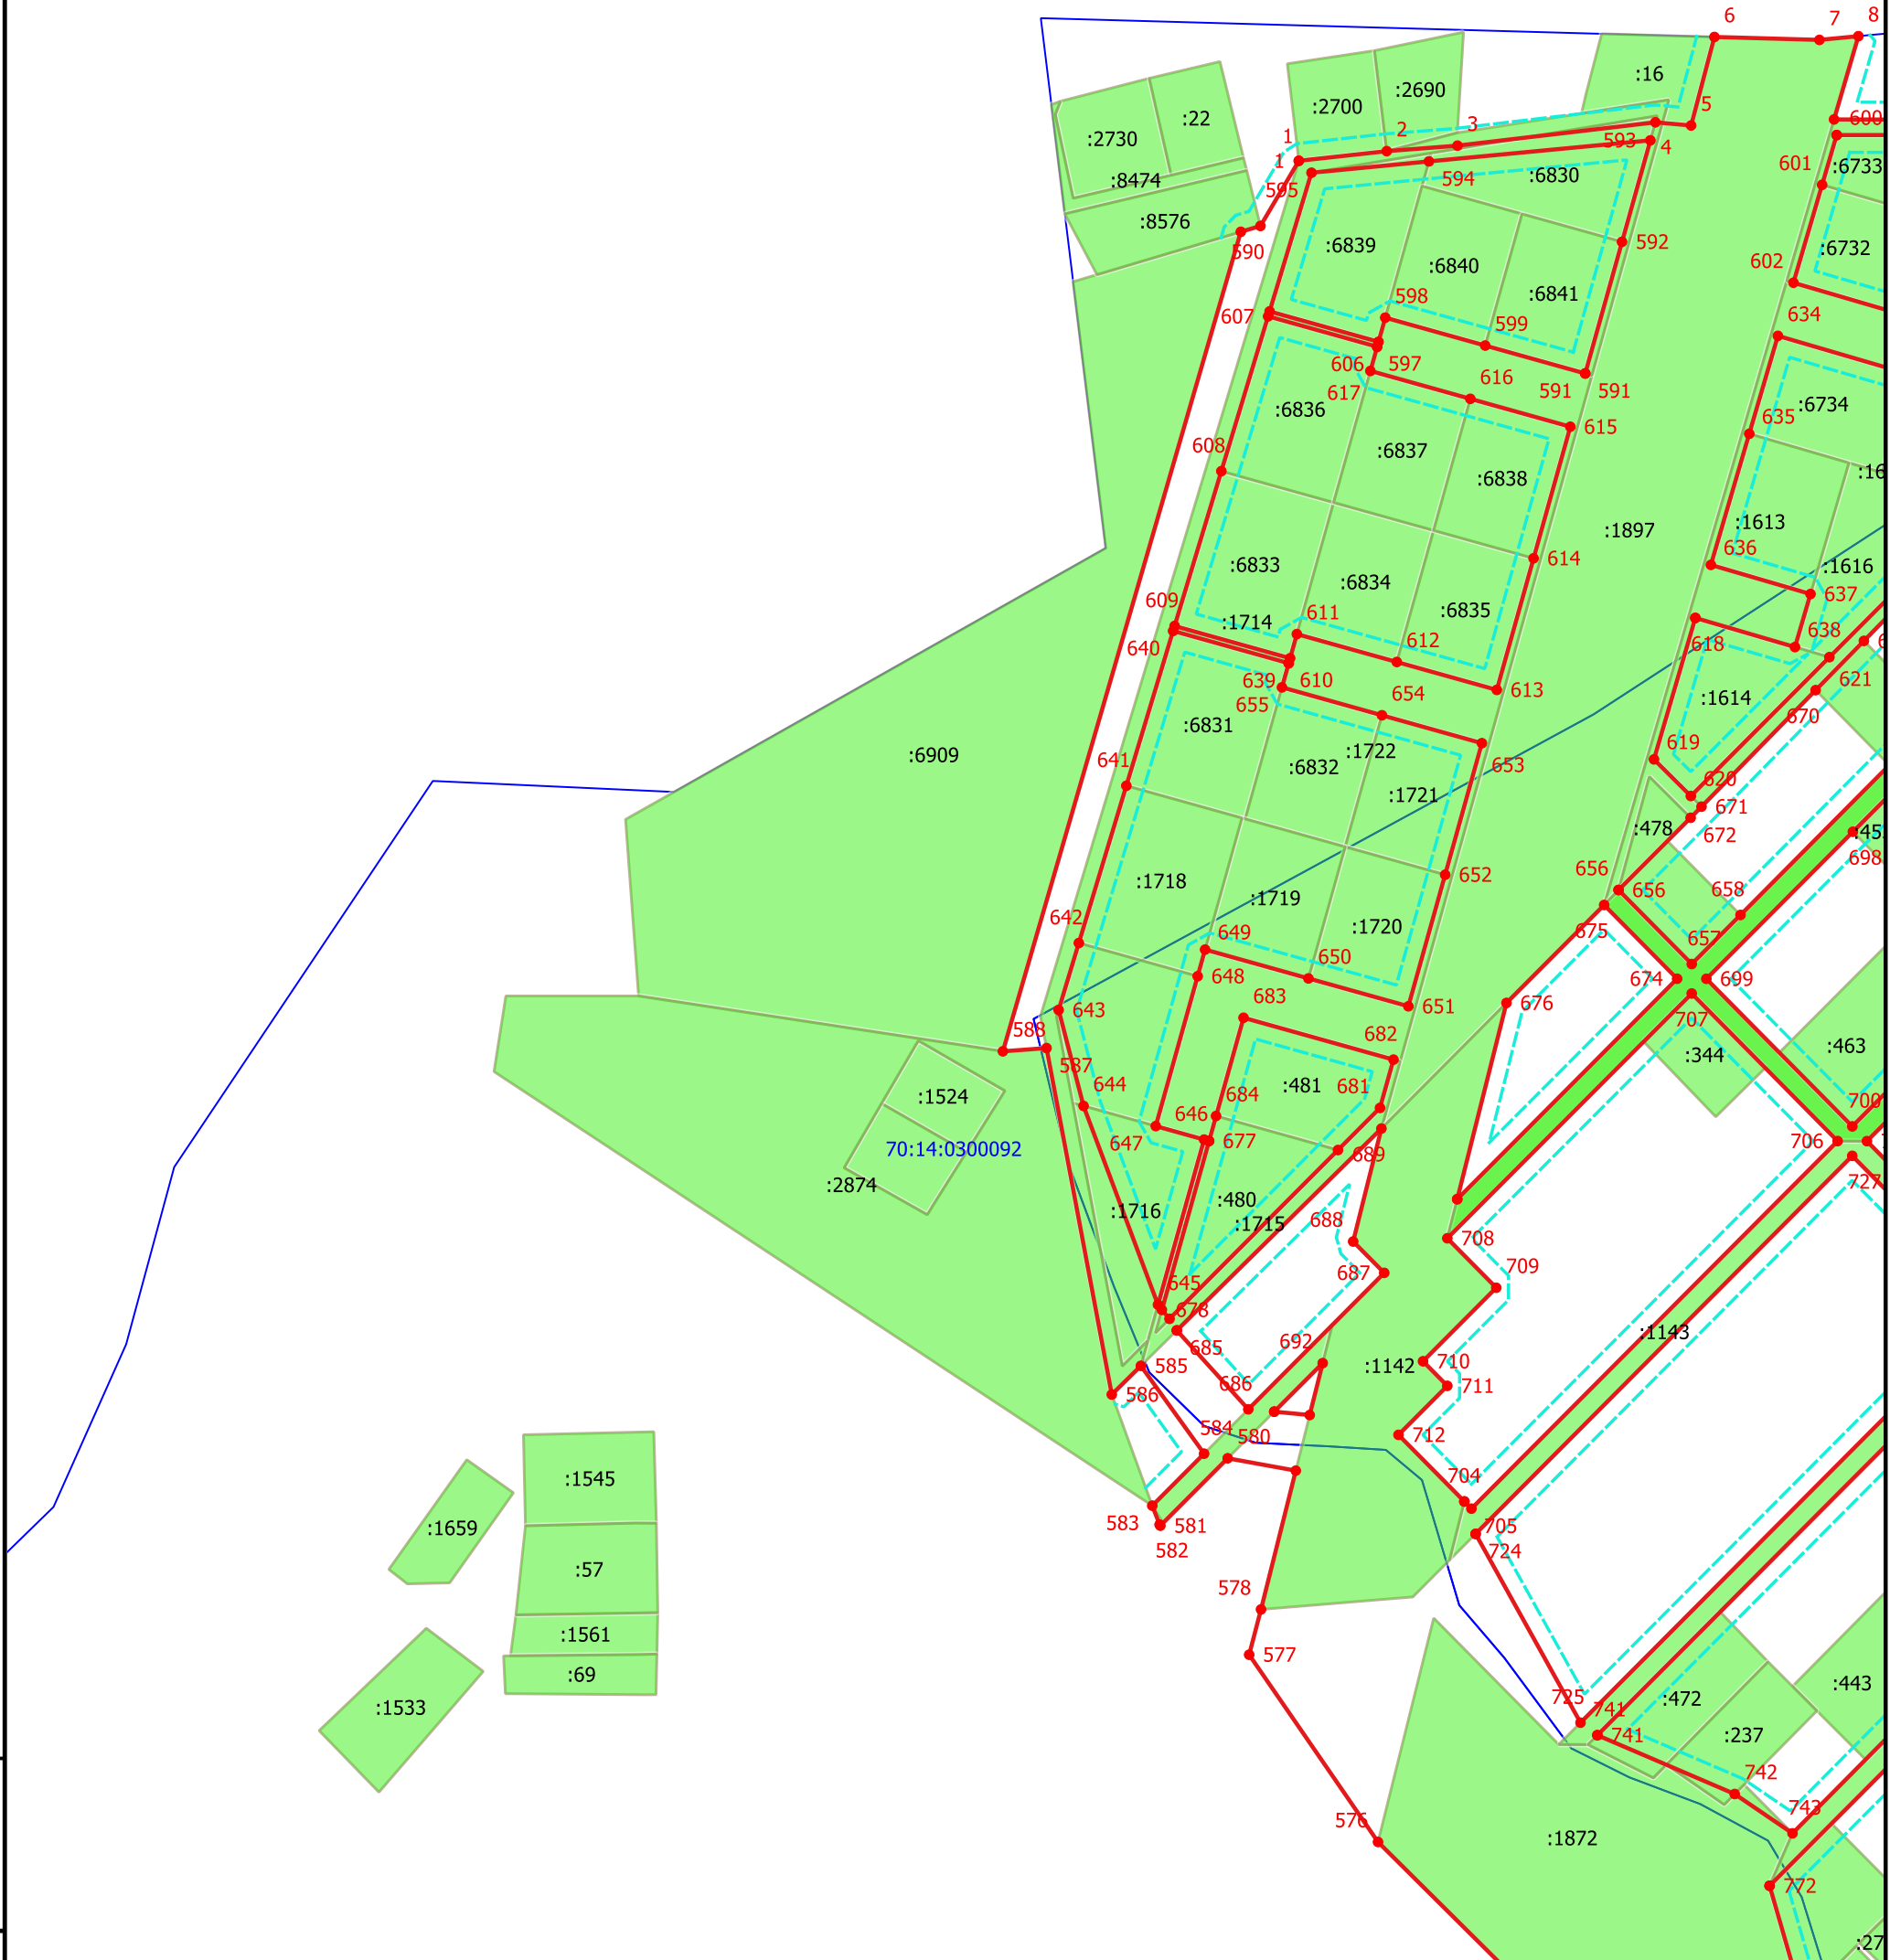


Инв. № подл.	Взам. инв. №
Подпись и дата	

Масштаб 1:2000
 Условные обозначения приведены на 17 листе

						Ф. 2017.457433-27-10-2017-ПМТ.3			
						Документация по планировке и межеванию территории населенного пункта п. Мирный Мирненского сельского поселения			
Изм.	Кол.уч.	Лист	Недок.	Подпись	Дата	Основная часть проекта межевания территории	Стадия	Лист	Листов
Разработал		С.Э. Майер					ПМТ	18	38
Директор		И.С. Перемигин				Чертеж межевания территории		ООО "Ваш партнер"	
						Формат			

Чертеж межевания территории

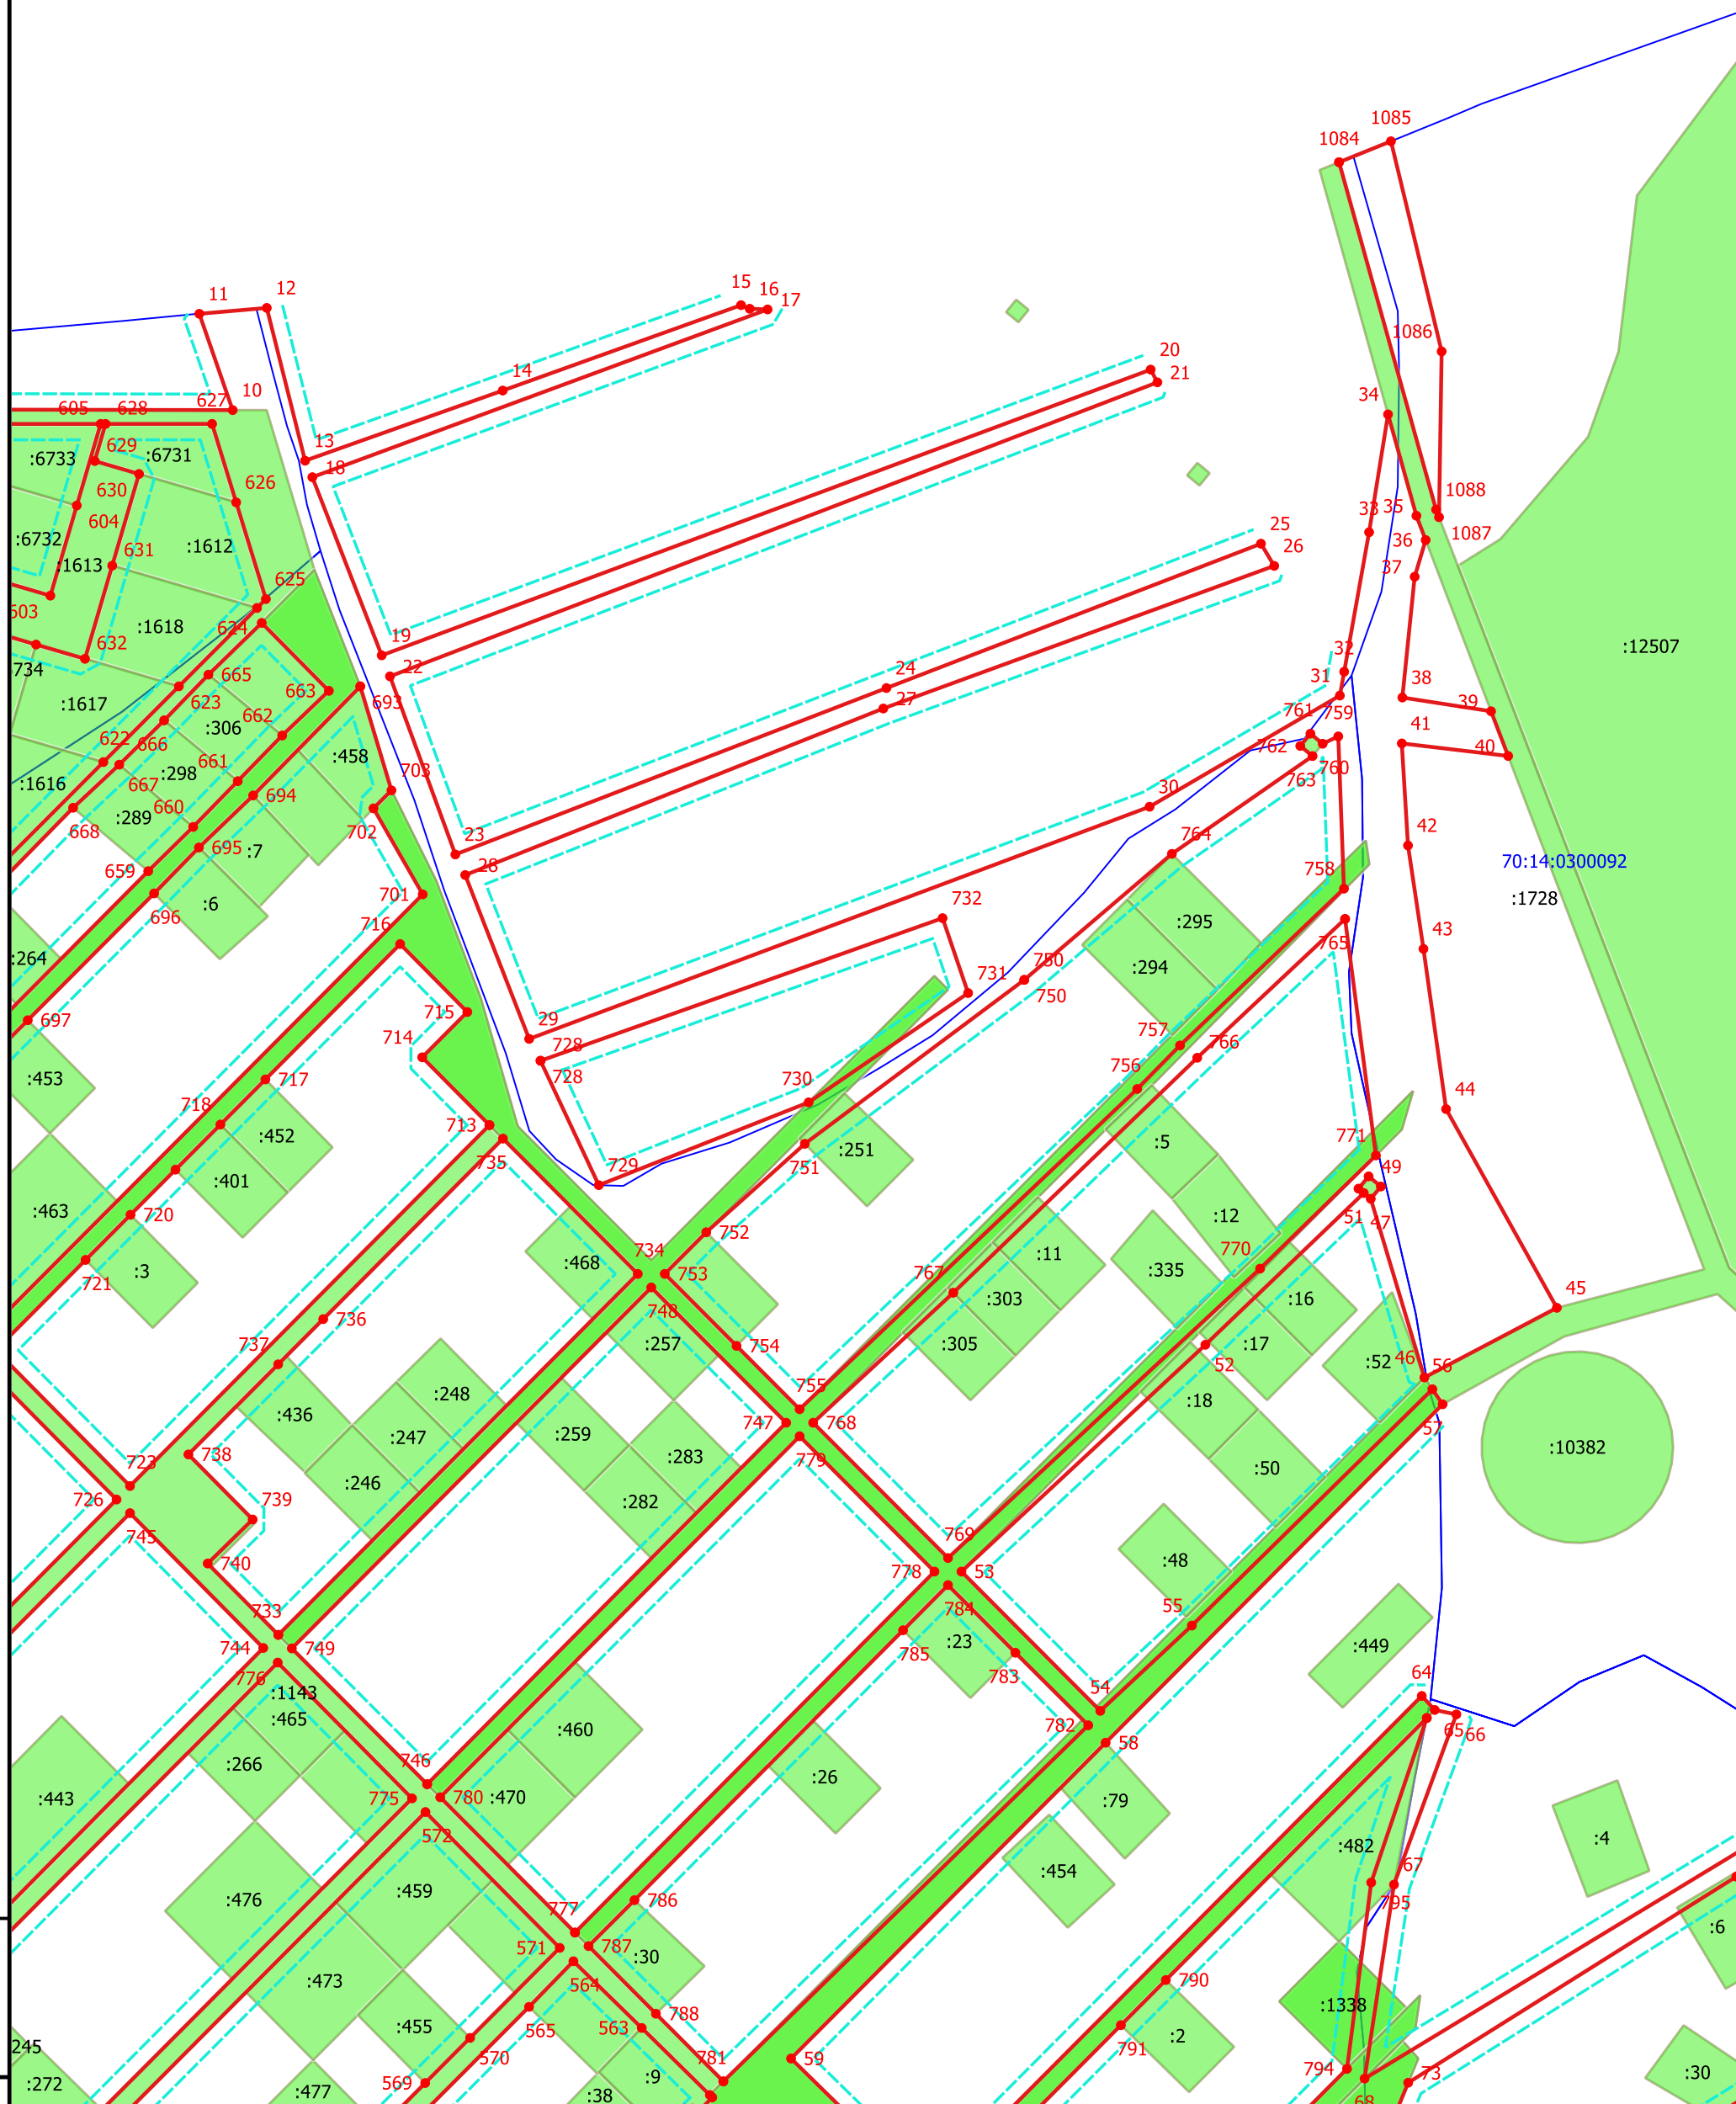



Взам. инв. №
Подпись и дата
Инв. № подл.

Масштаб 1:2000
Условные обозначения приведены на 17 листе

Изм.	Кол.уч.	Лист	Недок.	Подпись	Дата
Разработал		С.Э. Майер			
Директор		И.С. Перемигин			

Ф. 2017.457433-27-10-2017-ПМТ.3			
Документация по планировке и межеванию территории населенного пункта п. Мирный Мирненского сельского поселения			
Основная часть проекта межевания территории	Стадия	Лист	Листов
	ПМТ	19	38
Чертеж межевания территории		ООО "Ваш партнер"	

Чертеж межевания территории

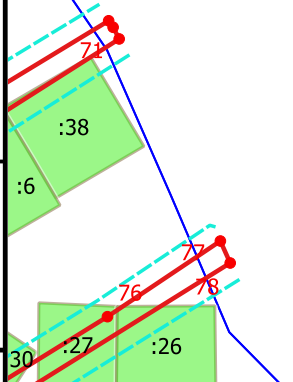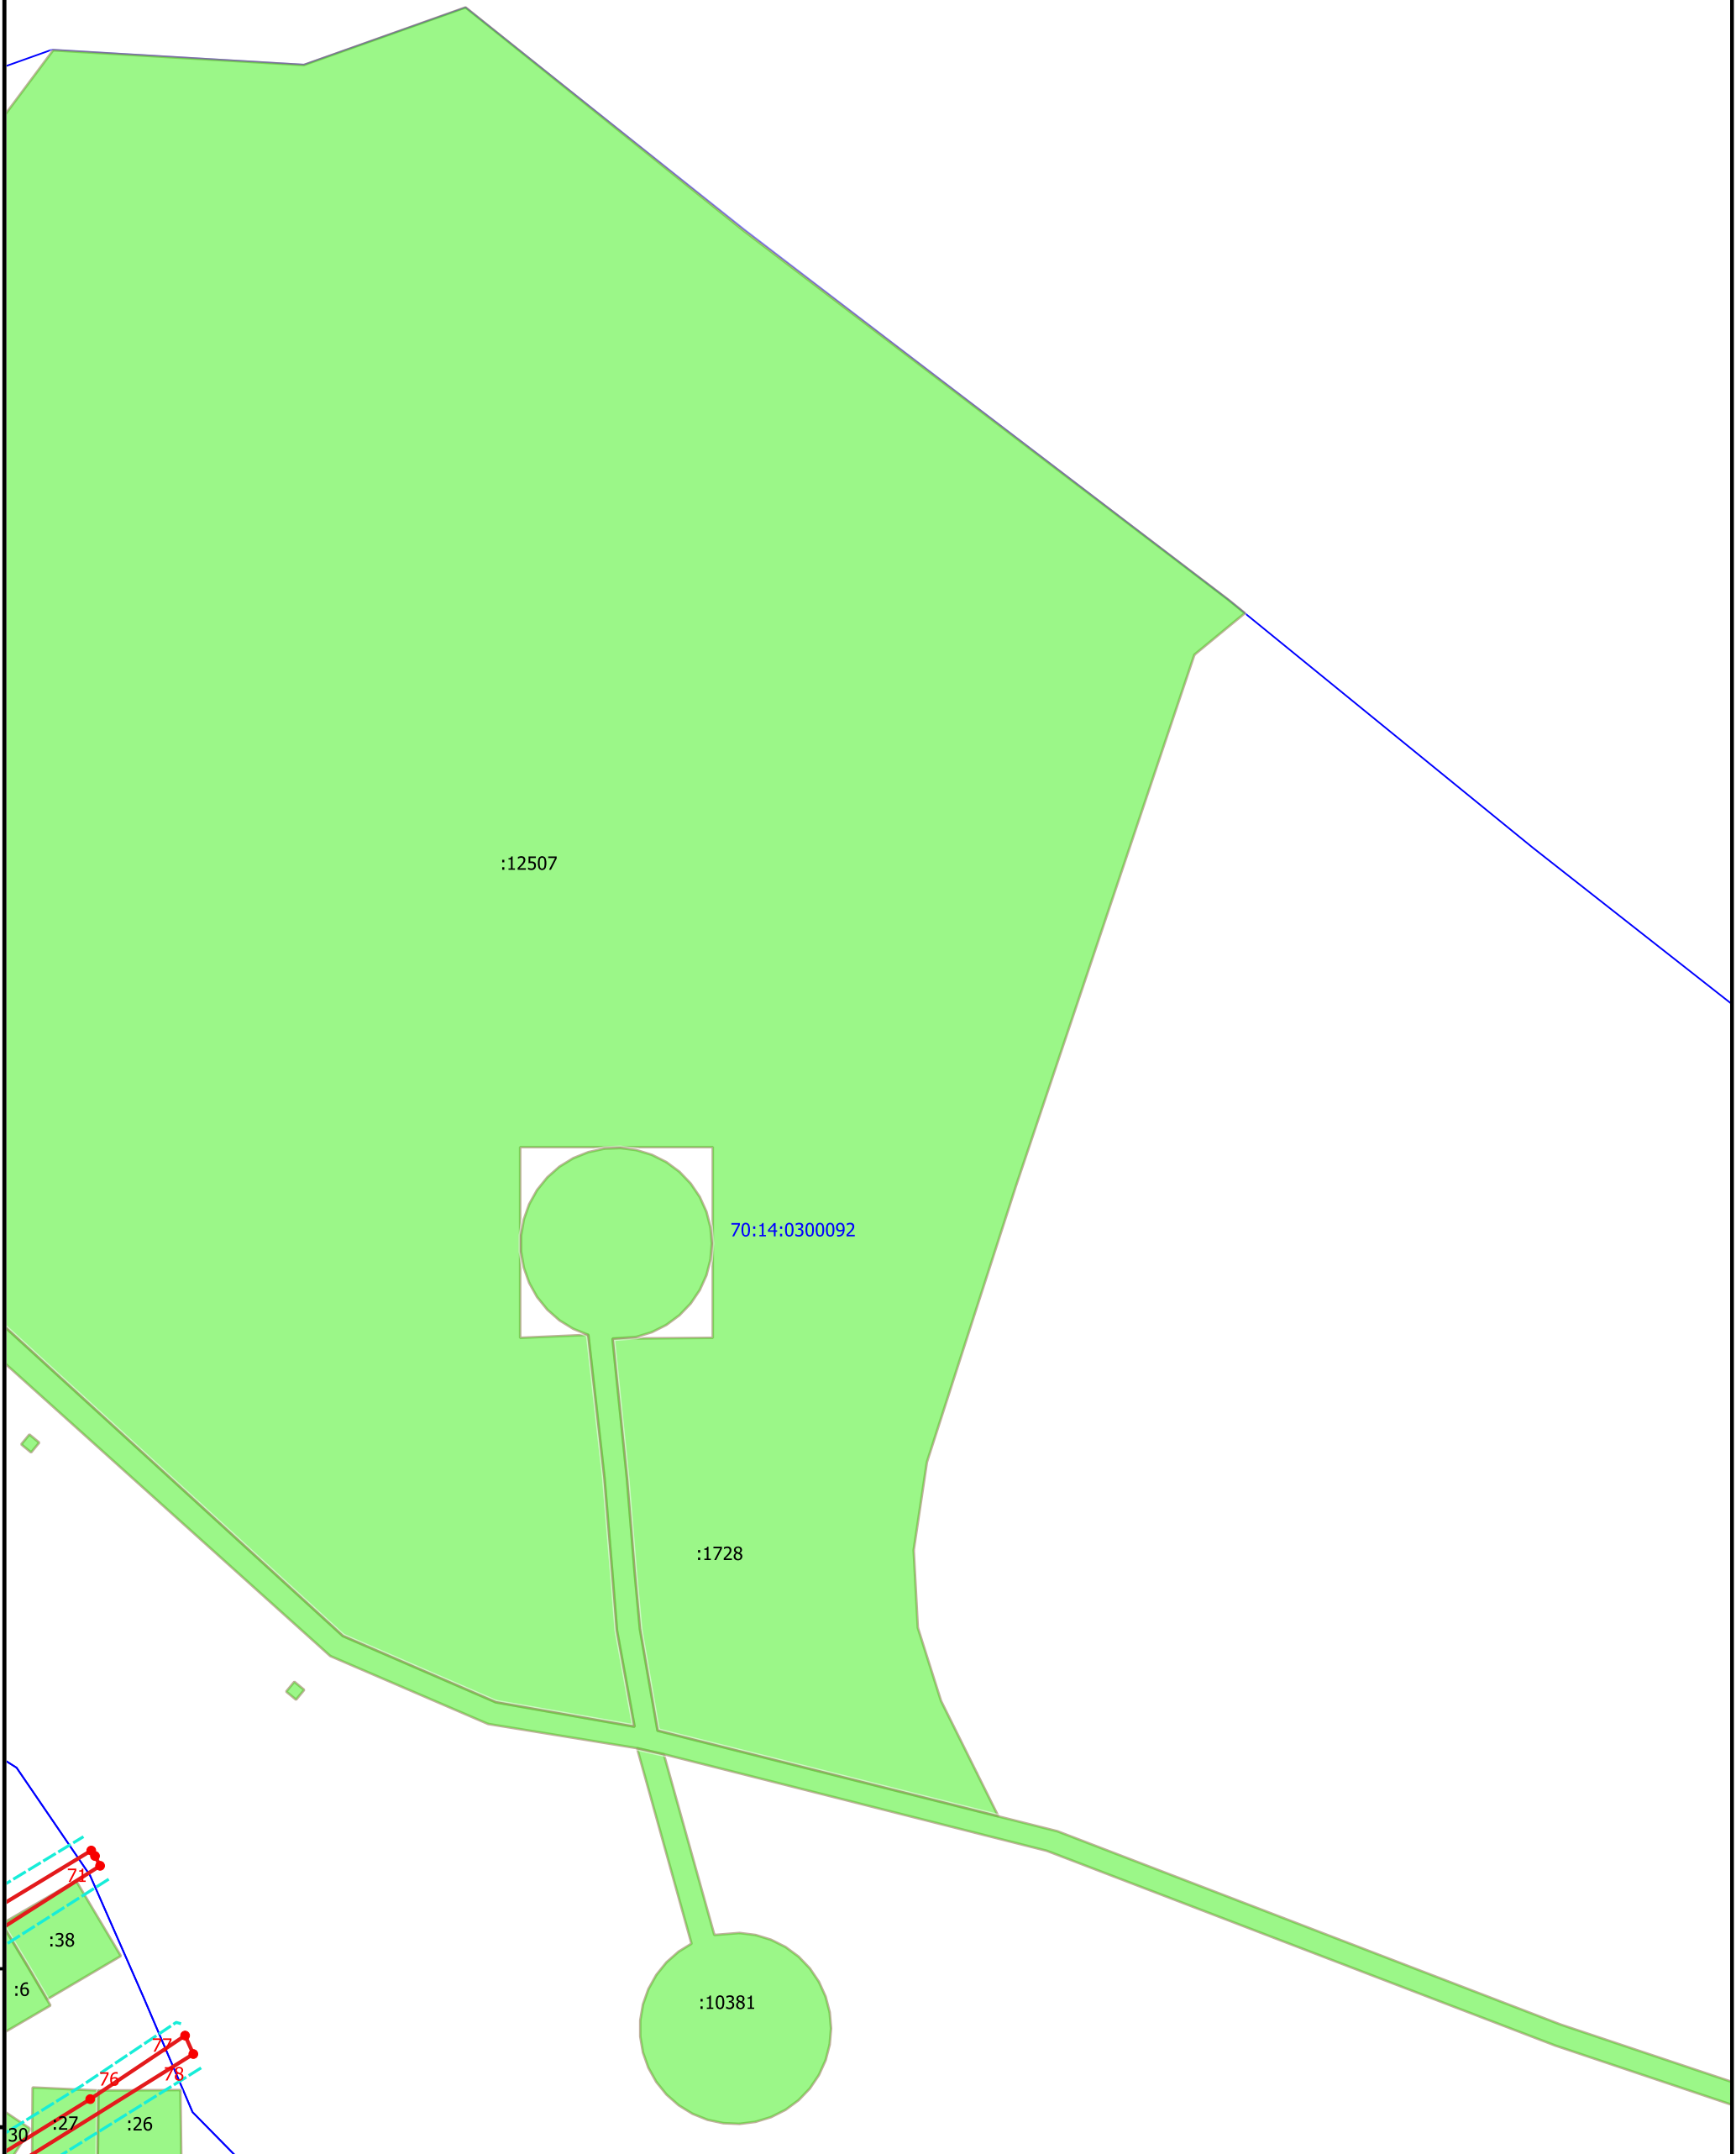


Масштаб 1:2000

Условные обозначения приведены на 17 листе

Инв. № подл.	Подпись и дата	Взам. инв. №						
			Изм.	Кол.уч.	Лист	Недок.	Подпись	Дата
			Разработал		С.Э. Майер			
			Директор		И.С. Перемигин			

Ф.2017.457433-27-10-2017-ПМТ.3		
Документация по планировке и межеванию территории населенного пункта п. Мирный Мирненского сельского поселения		
Основная часть проекта межевания территории	Стадия	Листов
	ПМТ	20 / 38
Чертеж межевания территории	ООО "Ваш партнер"	

Чертеж межевания территории

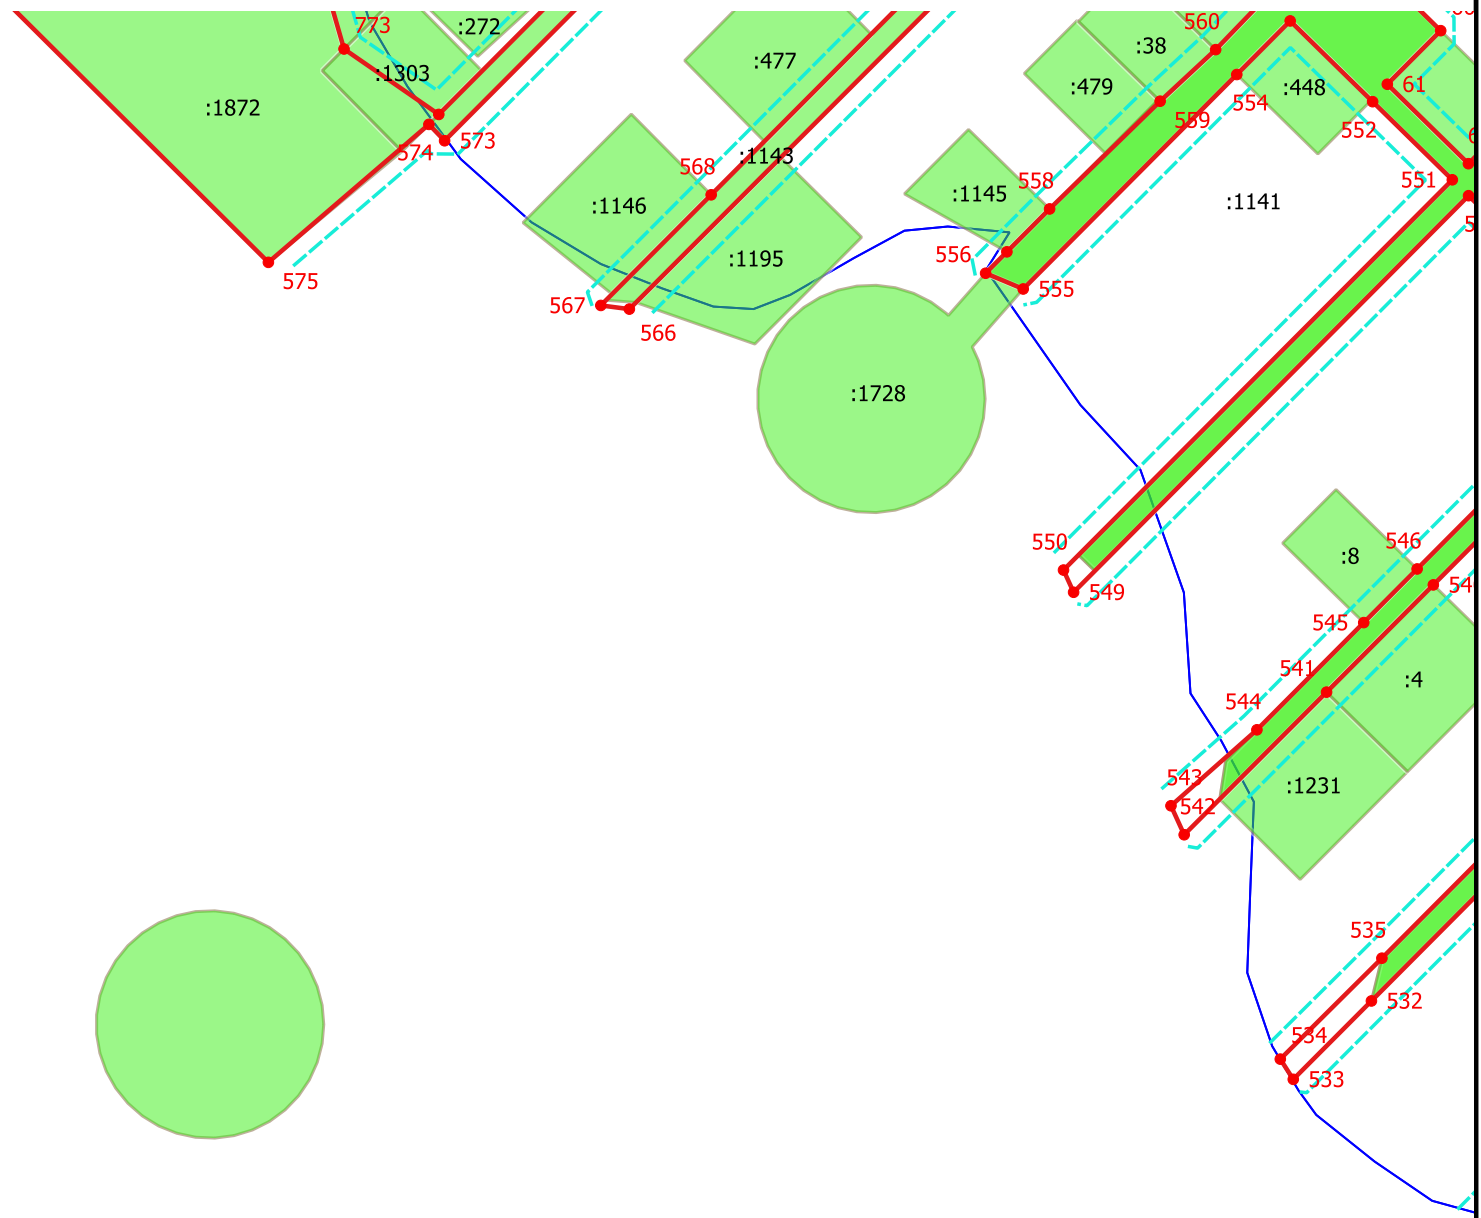

70:14:0300092

:13796

4293

:13797

:13801

:12489

Масштаб 1:2000

Условные обозначения приведены на 17 листе

Ф.2017.457433-27-10-2017-ПМТ.3

Документация по планировке и межеванию территории населенного пункта п. Мирный Мирненского сельского поселения

Изм.	Кол.уч.	Лист	Недок.	Подпись	Дата
Разработал		С.Э. Майер			
Директор		И.С. Перемигин			

Основная часть проекта межевания территории

Стадия	Лист	Листов
ПМТ	21	38


Чертеж межевания территории

ООО "Ваш партнер"

Формат

Инв. № подл.	
Подпись и дата	
Взам. инв. №	

Чертеж межевания территории

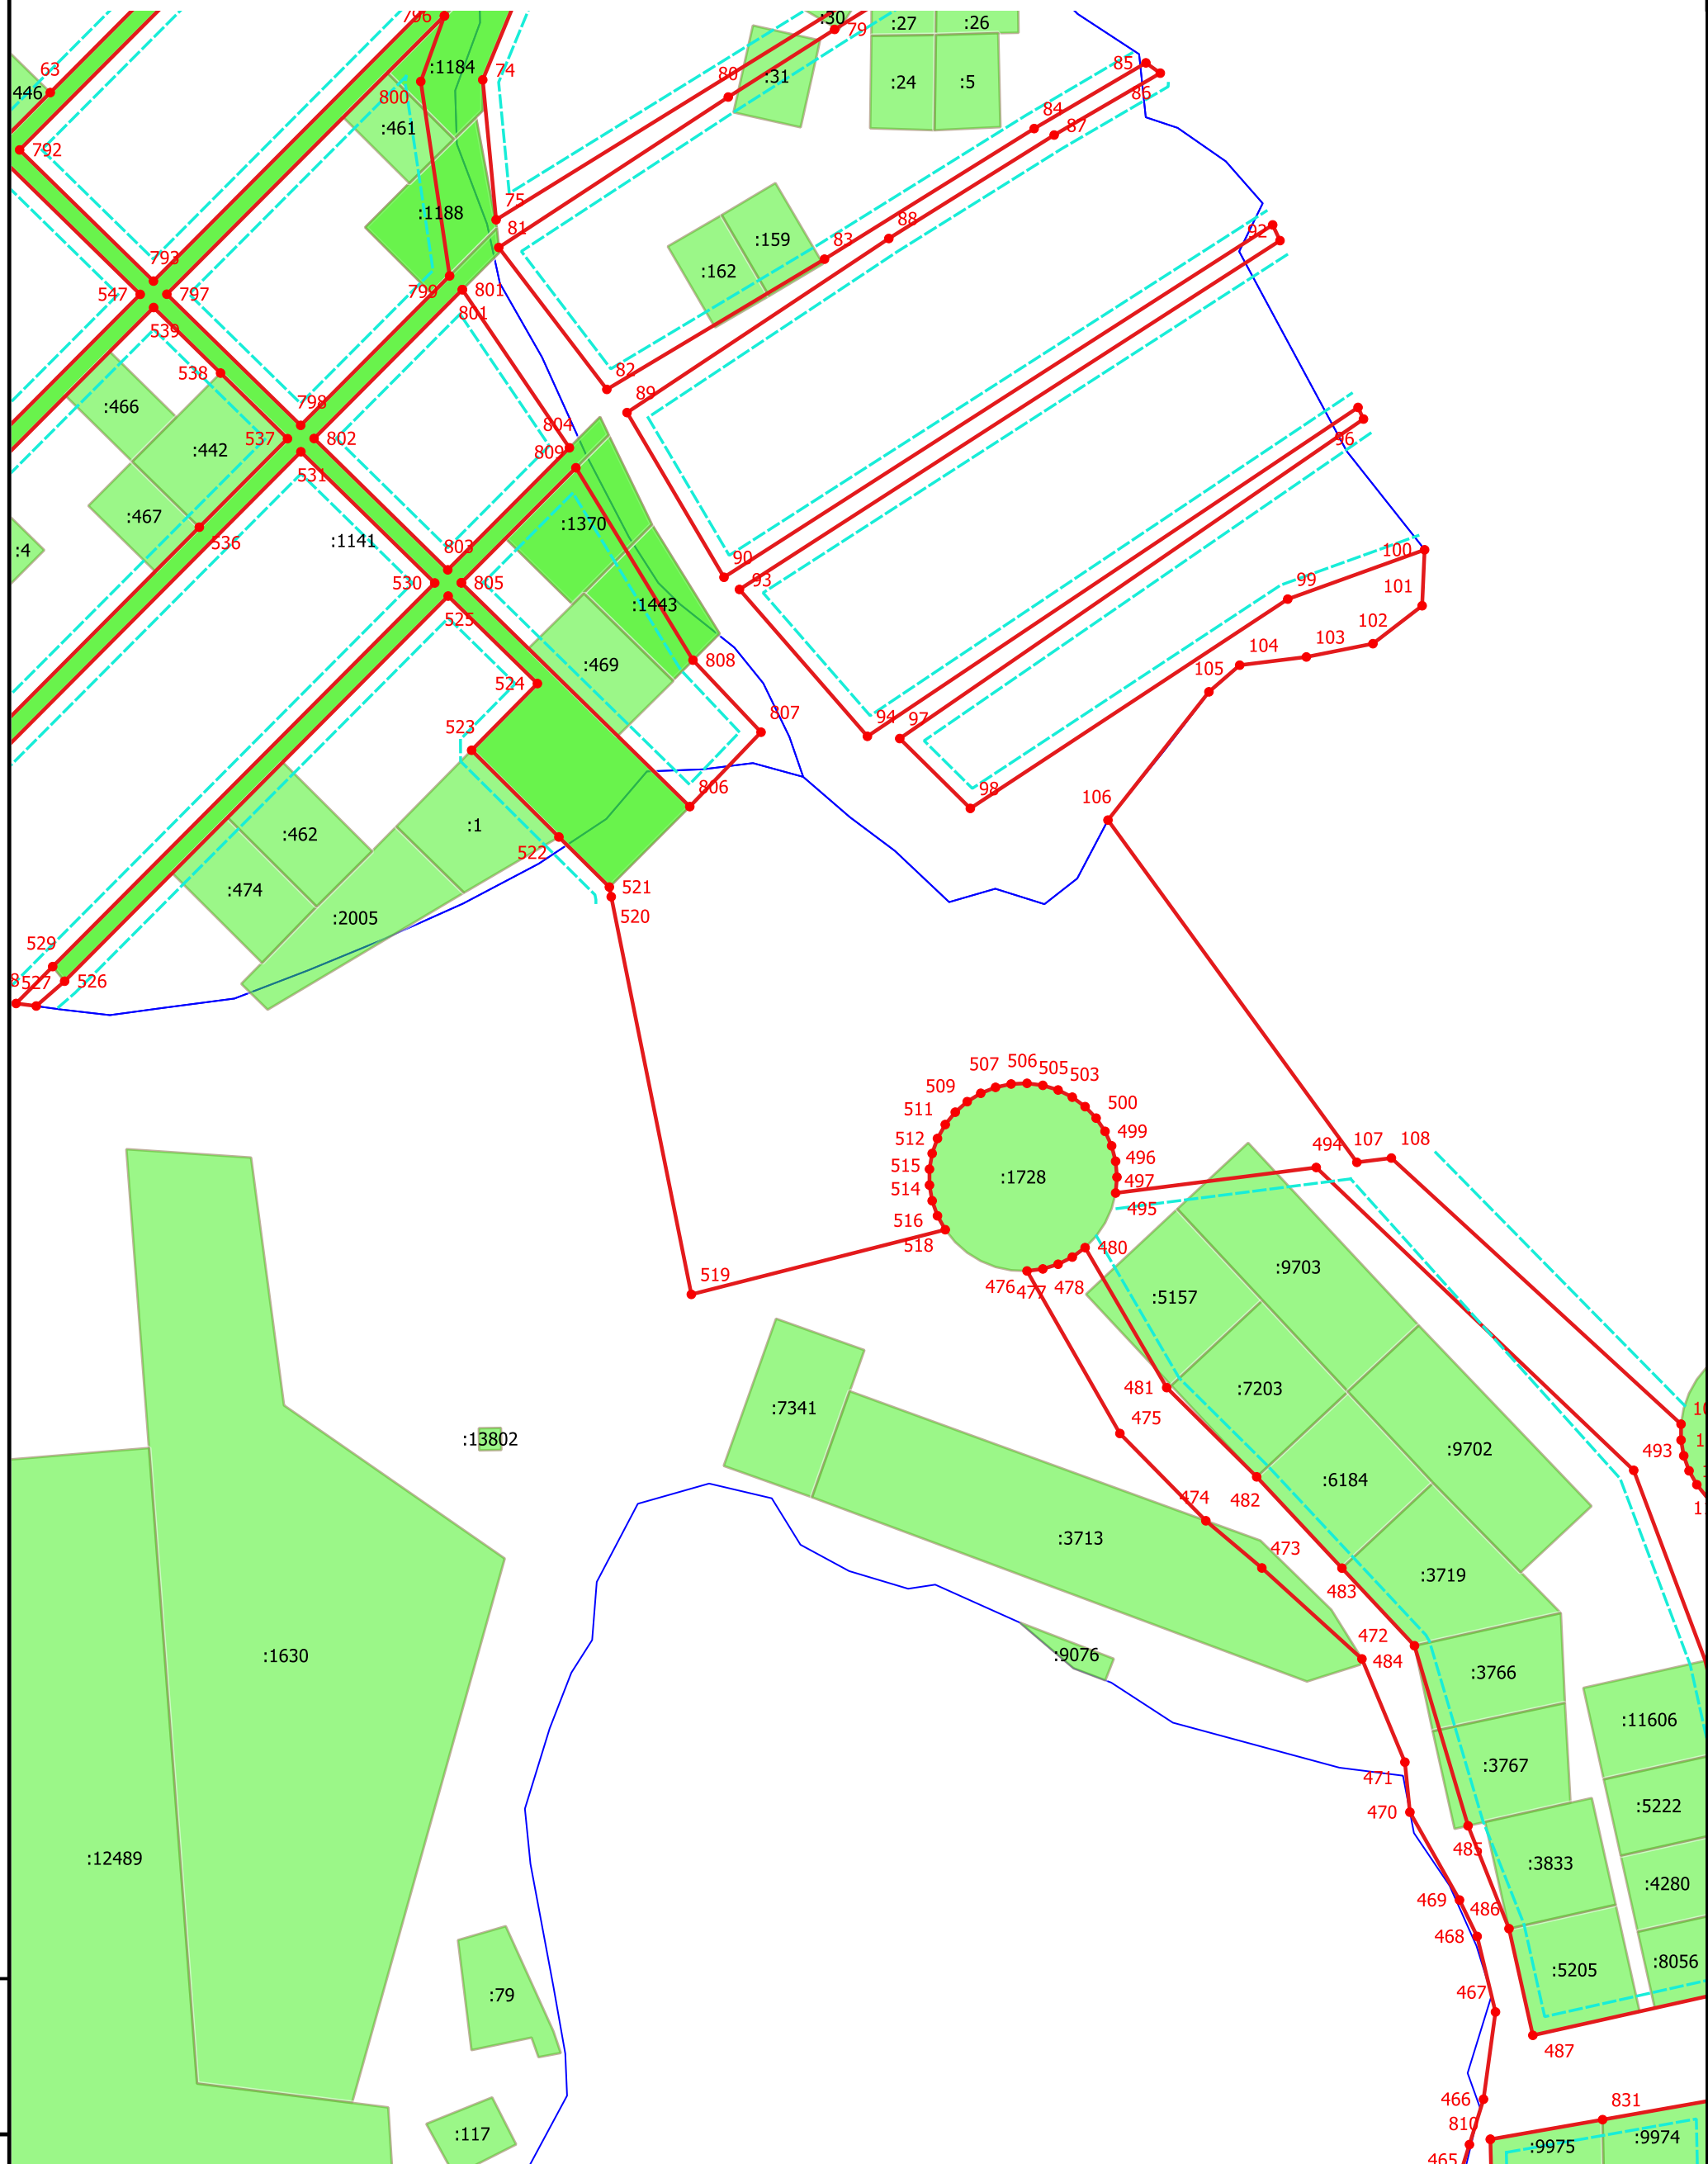

Инв. № подл.	Подпись и дата	Взам. инв. №
--------------	----------------	--------------


Масштаб 1:2000

Условные обозначения приведены на 17 листе

Изм.	Кол.уч.	Лист	Недок.	Подпись	Дата
Разработал		С.Э. Майер			
Директор		И.С. Перемигин			

Ф.2017.457433-27-10-2017-ПМТ.3		
Документация по планировке и межеванию территории населенного пункта п. Мирный Мирненского сельского поселения		
Основная часть проекта межевания территории	Стадия ПМТ	Лист 22
Чертеж межевания территории	Листов 38	
ООО "Ваш партнер"		

Чертеж межевания территории

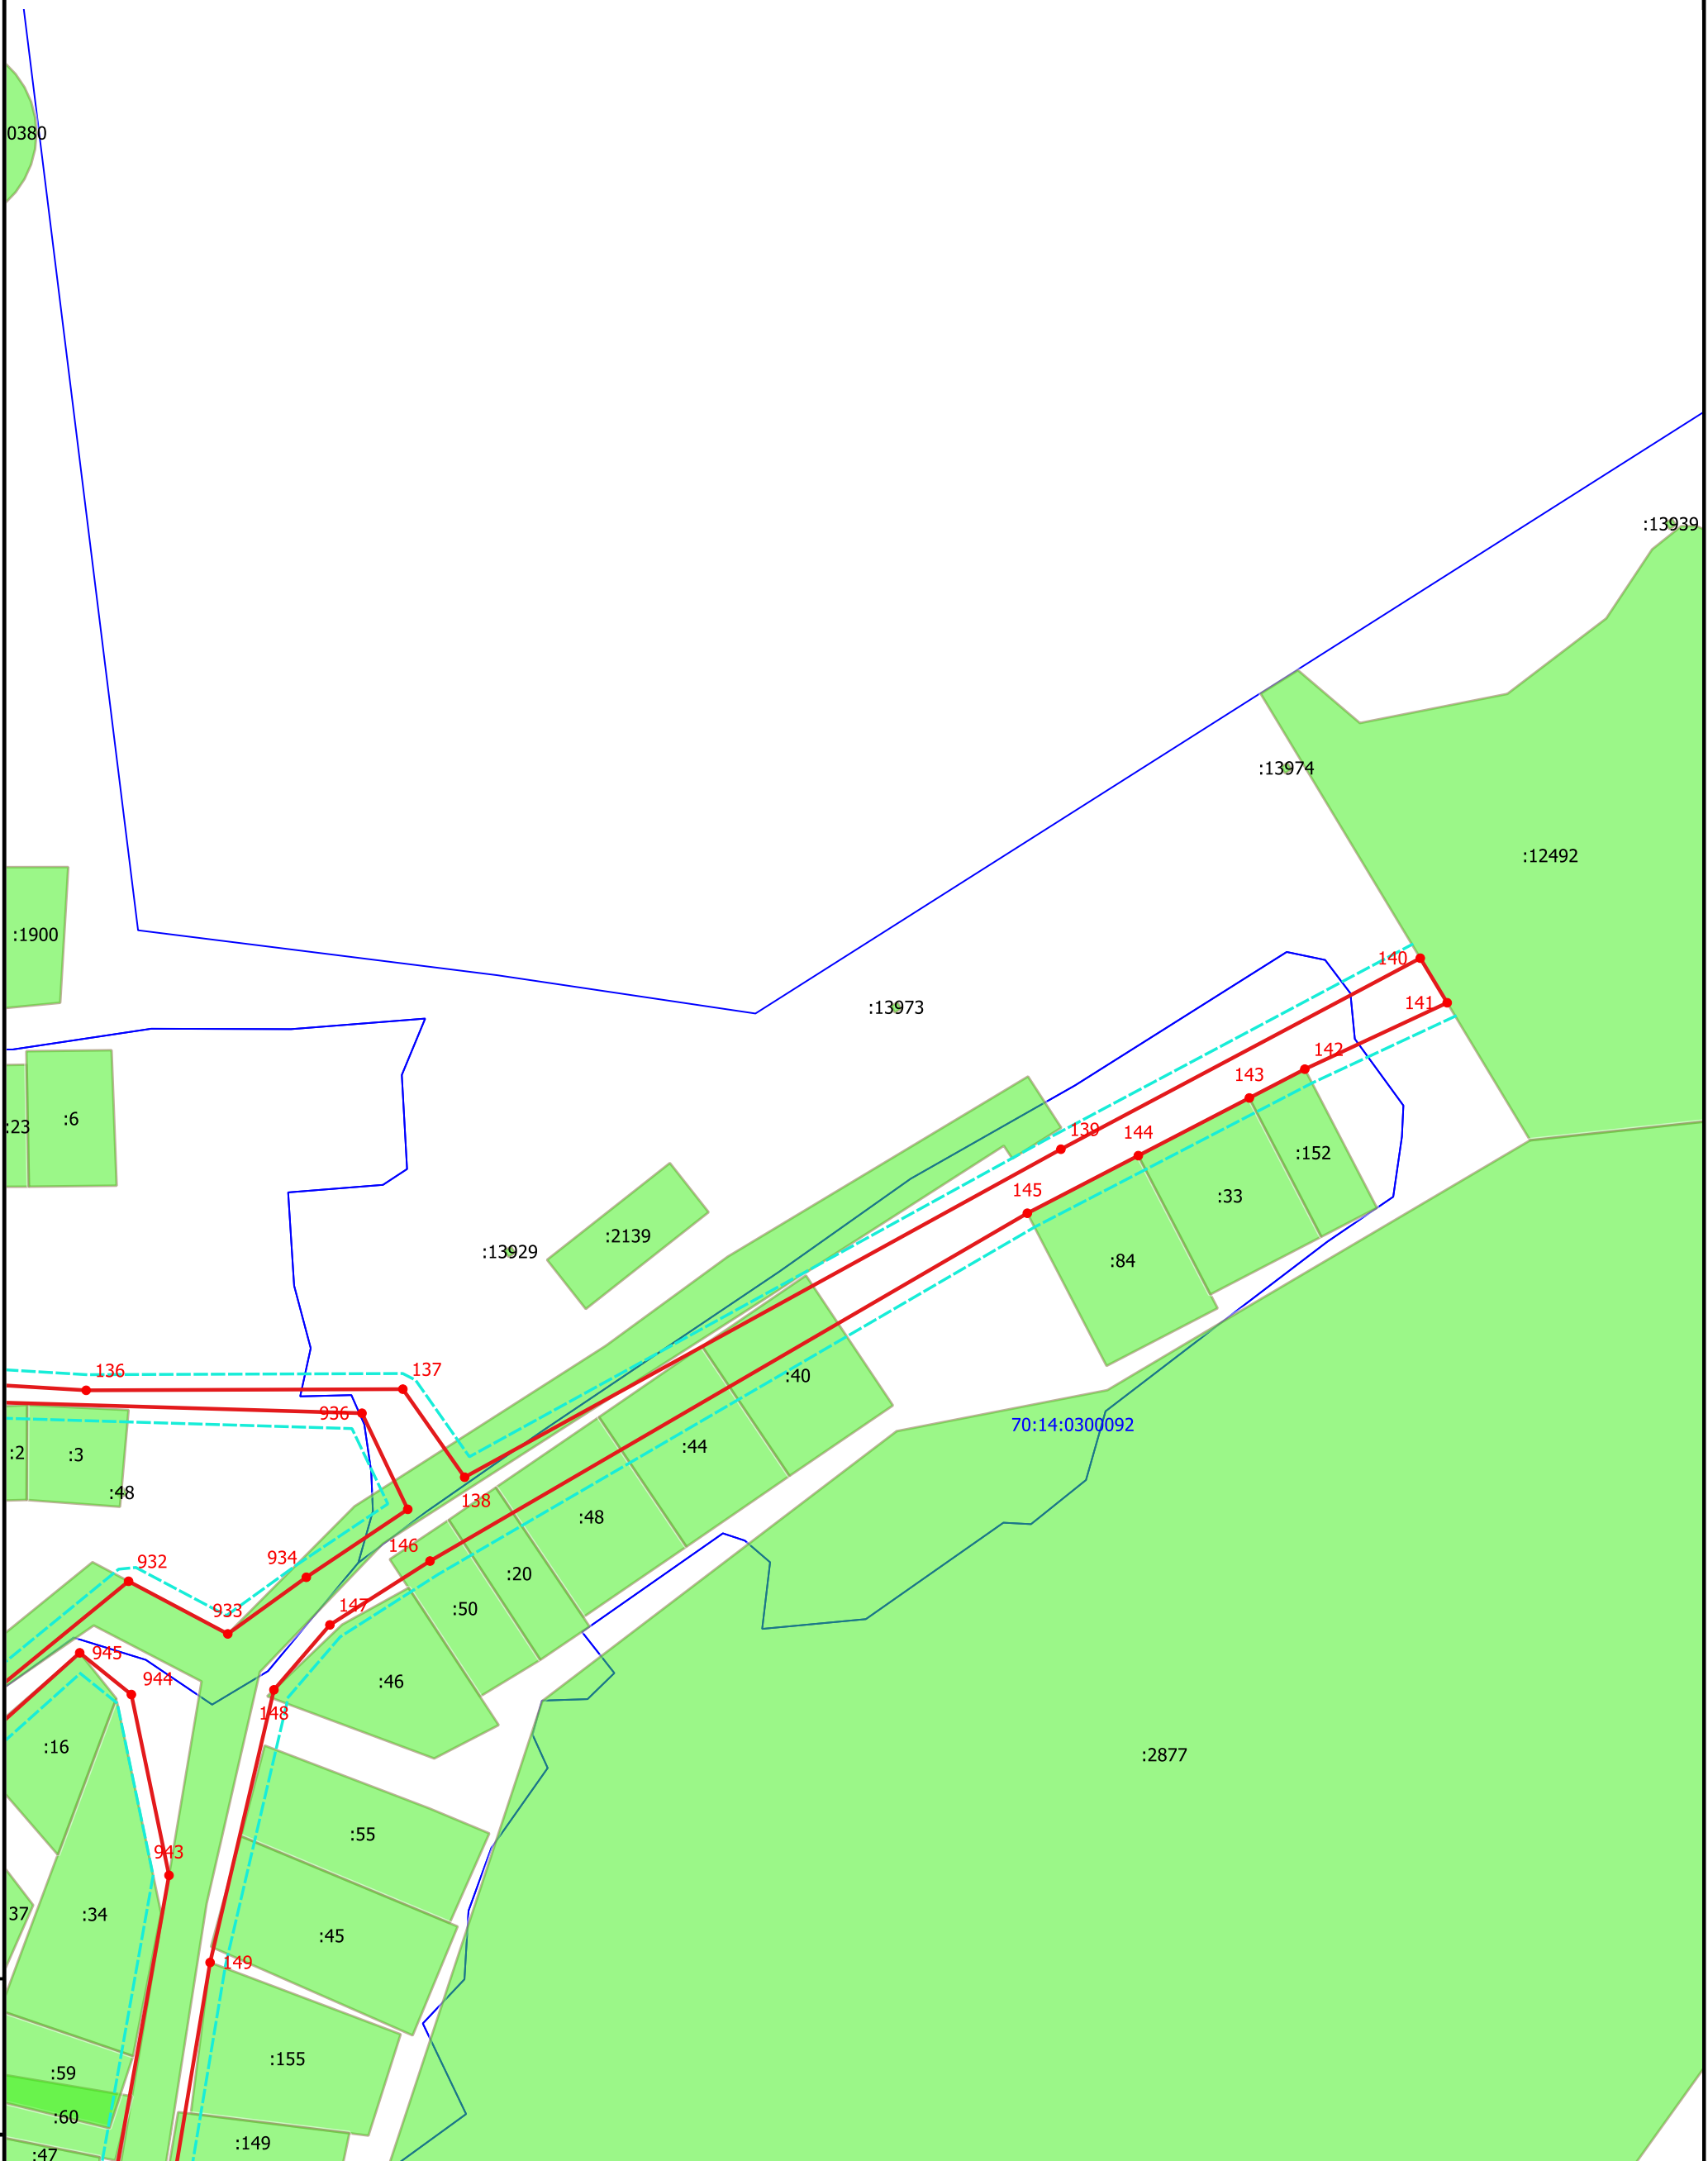


Взам. инв. №
Подпись и дата
Инв. № подл.

Масштаб 1:2000
Условные обозначения приведены на 17 листе

Изм.	Кол.уч.	Лист	Недок.	Подпись	Дата
Разработал		С.Э. Майер			
Директор		И.С. Перемигин			

Ф.2017.457433-27-10-2017-ПМТ.3		
Документация по планировке и межеванию территории населенного пункта п. Мирный Мирненского сельского поселения		
Основная часть проекта межевания территории	Стадия	Листов
	ПМТ	24 / 38
Чертеж межевания территории	ООО "Ваш партнер"	

Чертеж межевания территории

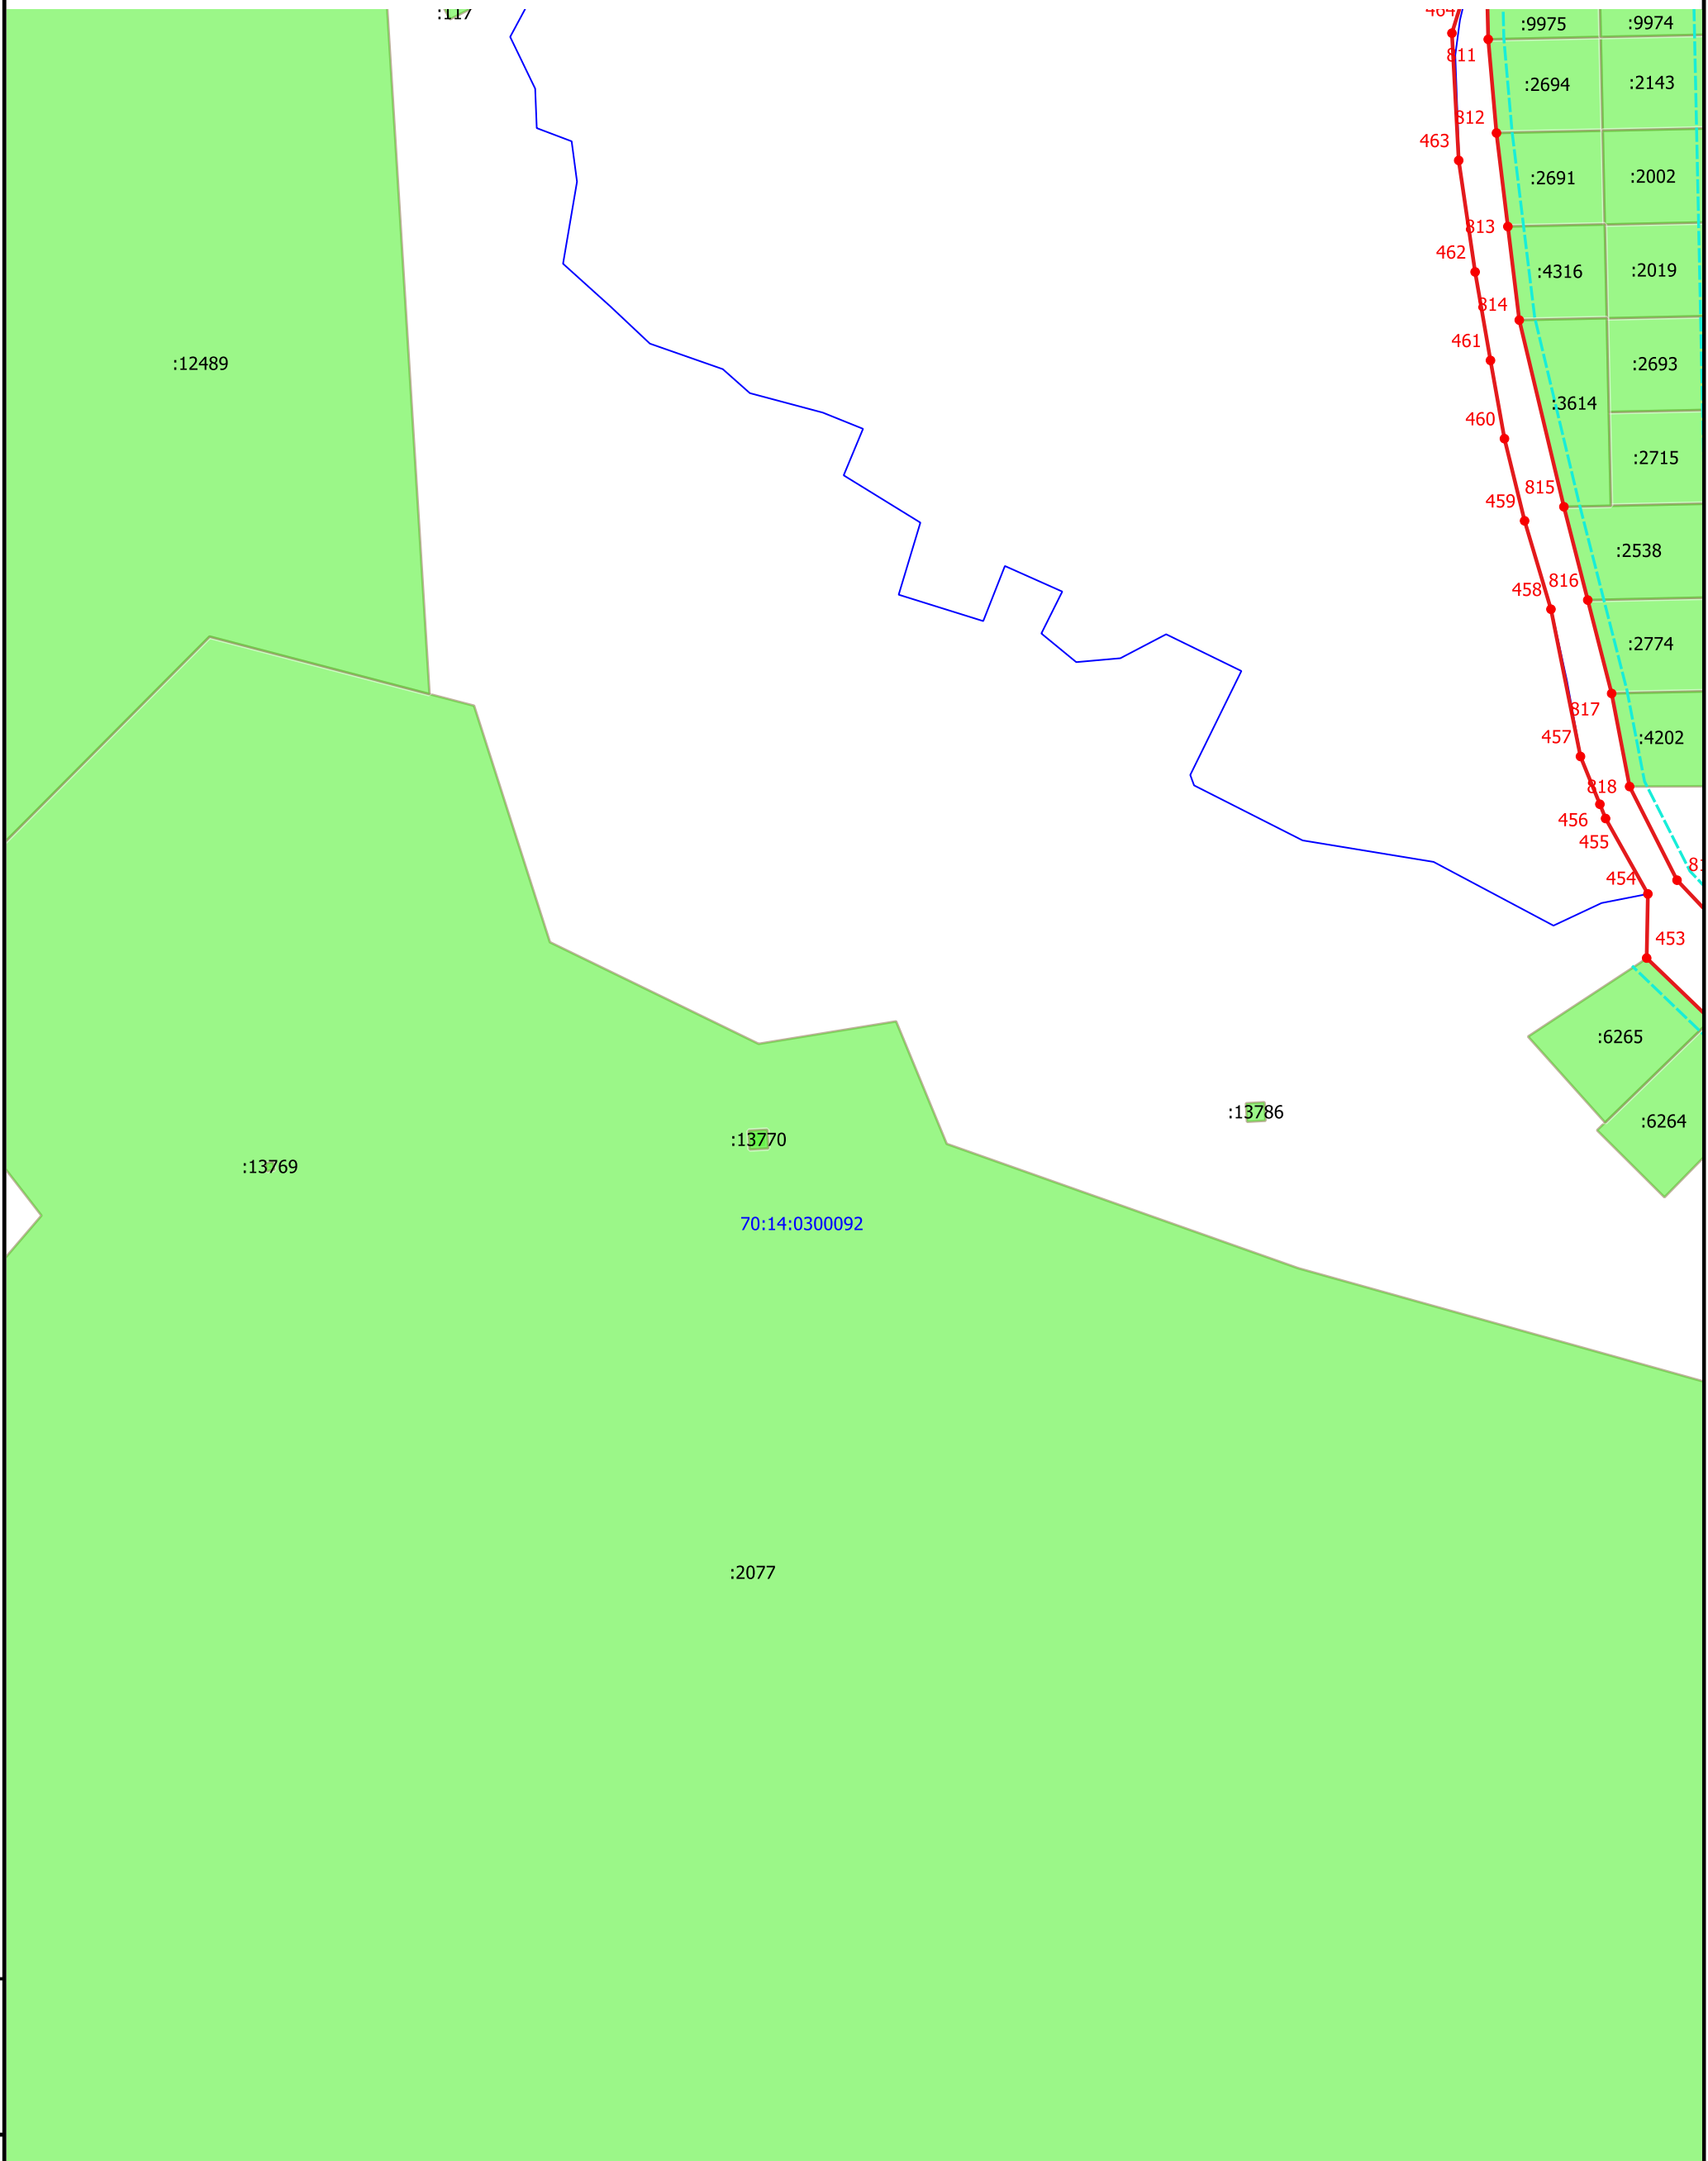

Индв. № подл.	Подпись и дата	Взам. инв. №
---------------	----------------	--------------


Масштаб 1:2000

Условные обозначения приведены на 17 листе

Изм.	Кол.уч.	Лист	Недок.	Подпись	Дата
Разработал		С.Э. Майер			
Директор		И.С. Перемигин			

Ф.2017.457433-27-10-2017-ПМТ.3		
Документация по планировке и межеванию территории населенного пункта п. Мирный Мирненского сельского поселения		
Основная часть проекта межевания территории	Стадия	Листов
	ПМТ	25 / 38
Чертеж межевания территории	ООО "Ваш партнер"	
Формат		

Чертеж межевания территории

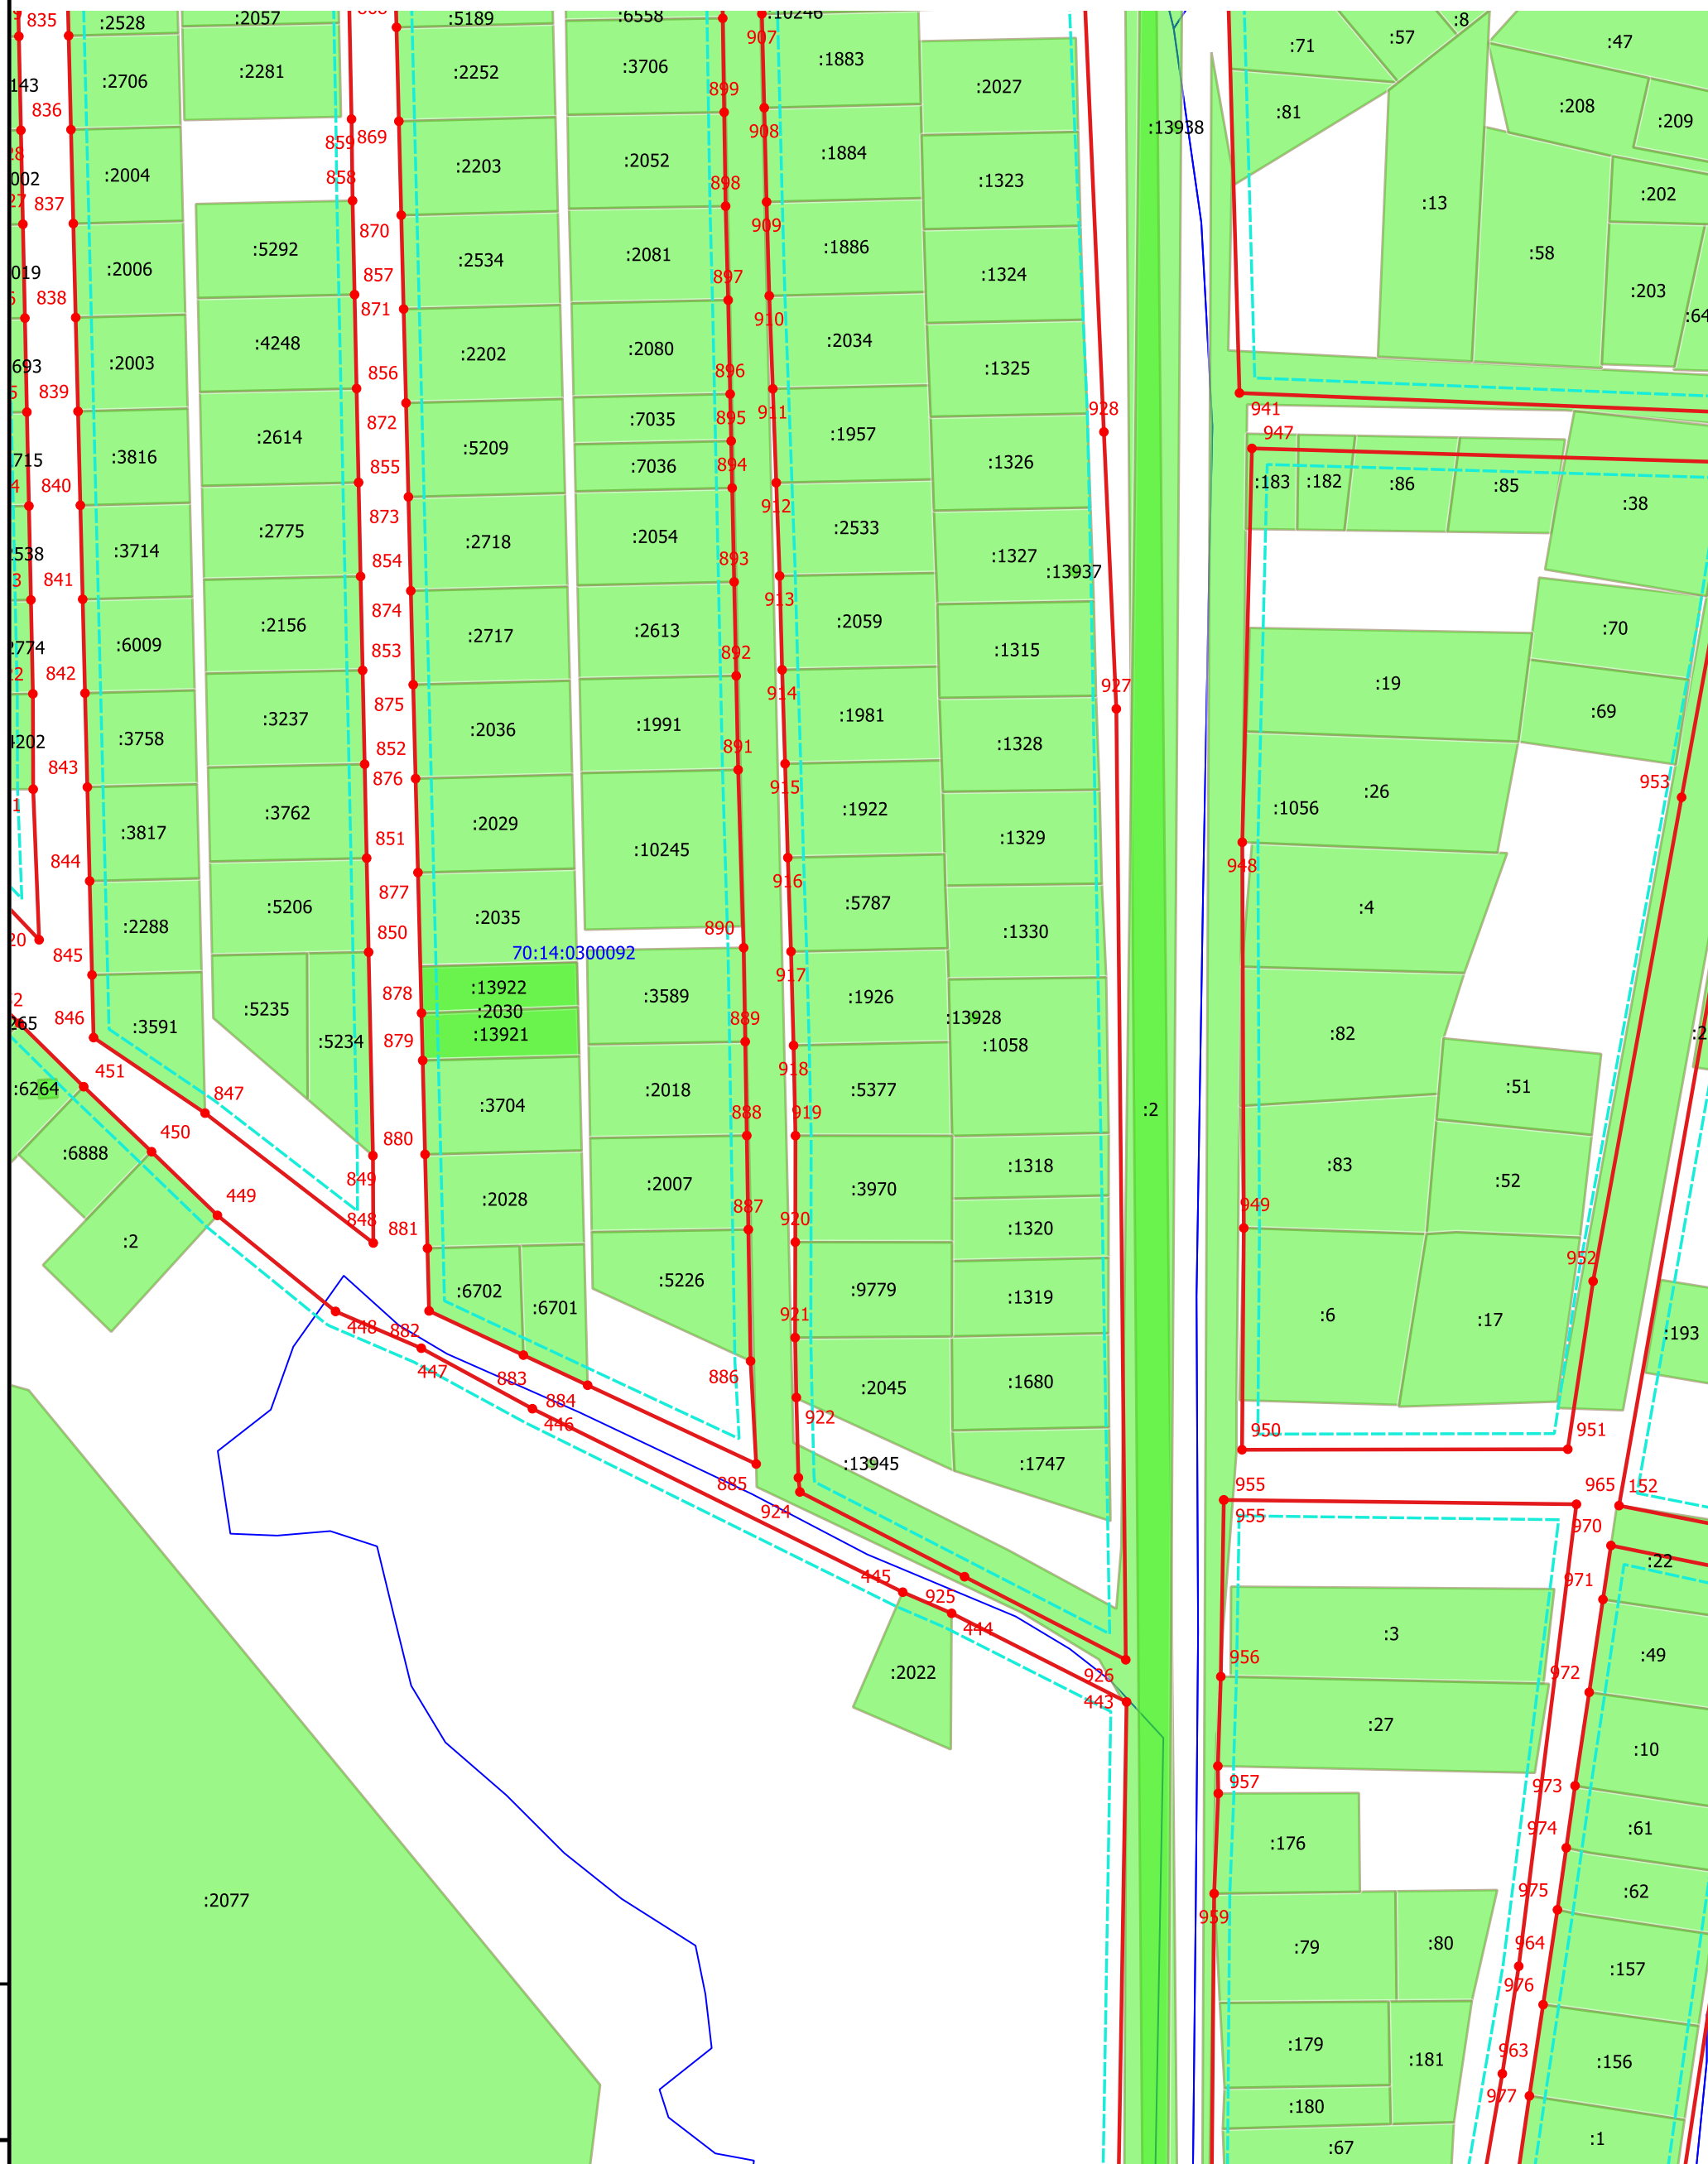

Инв. № подл.	Подпись и дата	Взам. инв. №	Масштаб 1:2000					
			Условные обозначения приведены на 17 листе					
			Изм.	Кол.уч.	Лист	Недок.	Подпись	Дата
			Разработал		С.Э. Майер			
			Директор		И.С. Перемигин			

Ф.2017.457433-27-10-2017-ПМТ.3		
Документация по планировке и межеванию территории населенного пункта п. Мирный Мирненского сельского поселения		
Основная часть проекта межевания территории	Стадия ПМТ	Лист 26
Чертеж межевания территории	Листов 38	
ООО "Ваш партнер"		




Взам. инв. №
Подпись и дата
Инв. № подл.

Масштаб 1:2000
Условные обозначения приведены на 17 листе

Изм.	Кол.уч.	Лист	Недок.	Подпись	Дата
Разработал		С.Э. Майер			
Директор		И.С. Перемигин			

Ф.2017.457433-27-10-2017-ПМТ.3		
Документация по планировке и межеванию территории населенного пункта п. Мирный Мирненского сельского поселения		
Основная часть проекта межевания территории	Стадия	Листов
	ПМТ	27 / 38
Чертеж межевания территории	ООО "Ваш партнер"	

Чертеж межевания территории

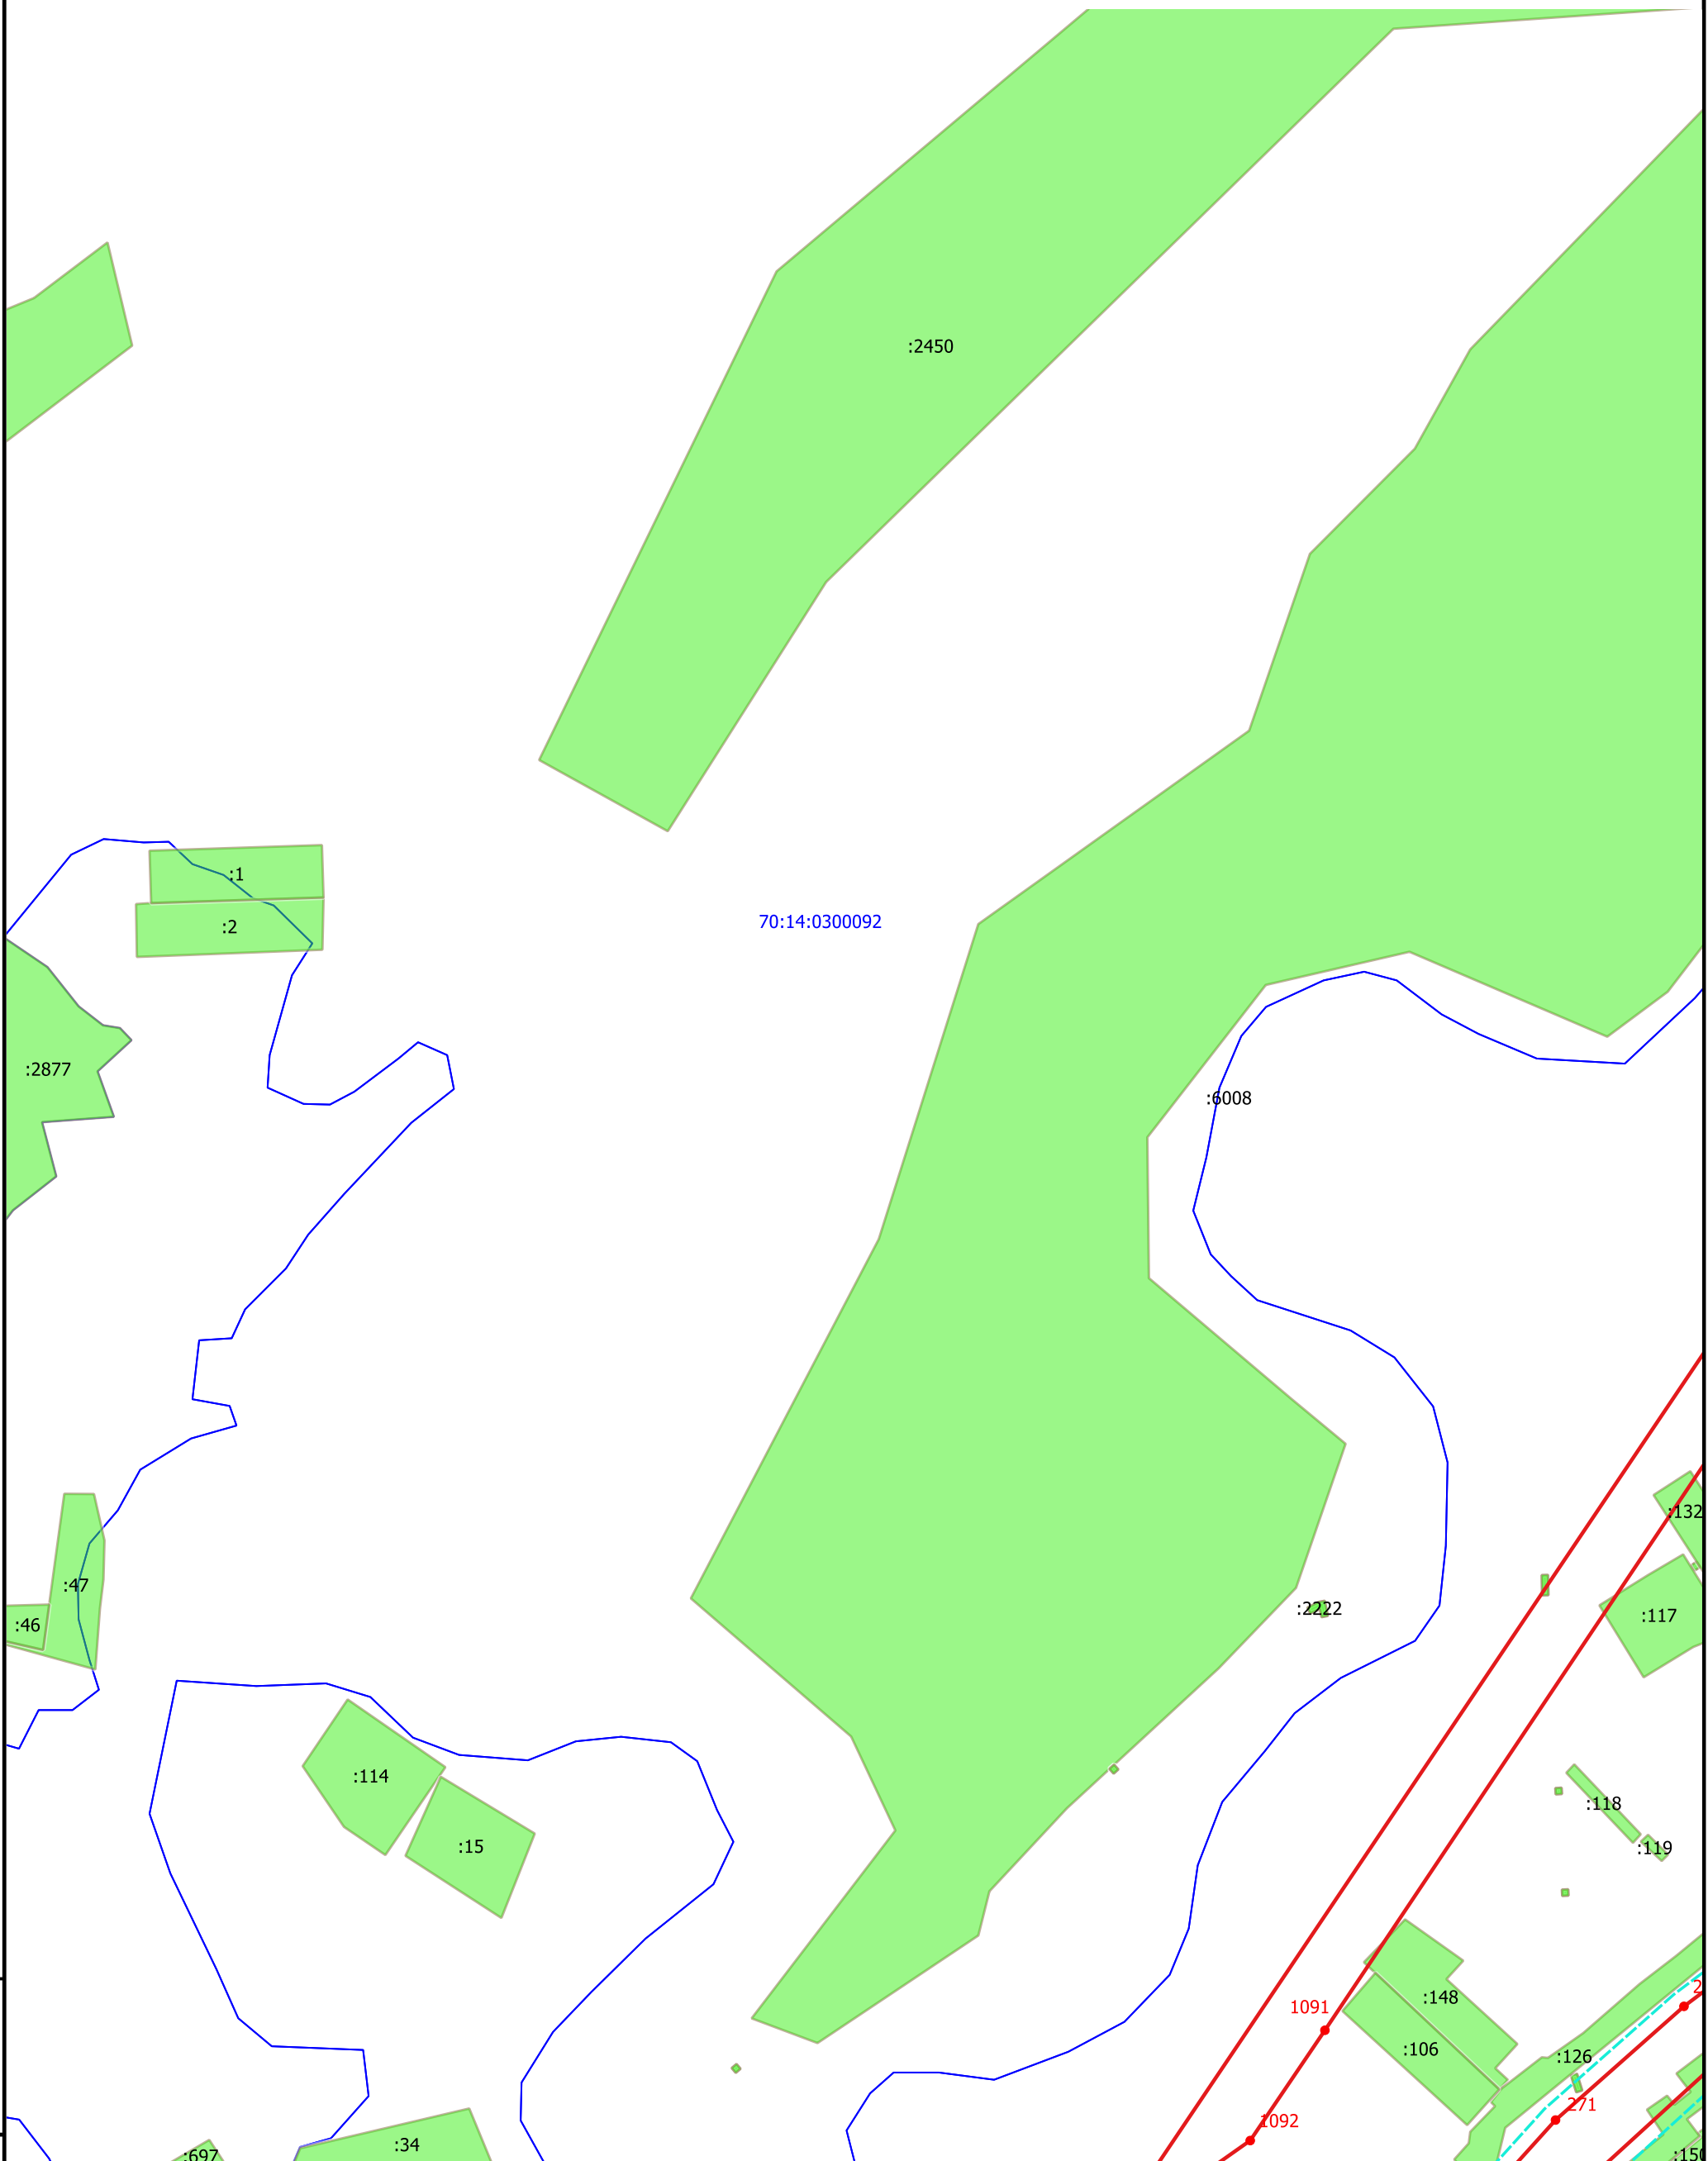


Инв. № подл.	Подпись и дата	Взам. инв. №	Масштаб 1:2000
			Условные обозначения приведены на 17 листе

Изм.	Кол.уч.	Лист	Недок.	Подпись	Дата
Разработал		С.Э. Майер			
Директор		И.С. Перемигин			

Ф. 2017.457433-27-10-2017-ПМТ.3		
Документация по планировке и межеванию территории населенного пункта п. Мирный Мирненского сельского поселения		
Основная часть проекта межевания территории	Стадия	Лист
	ПМТ	28
Чертеж межевания территории		Листов
000 "Ваш партнер"		38

Чертеж межевания территории

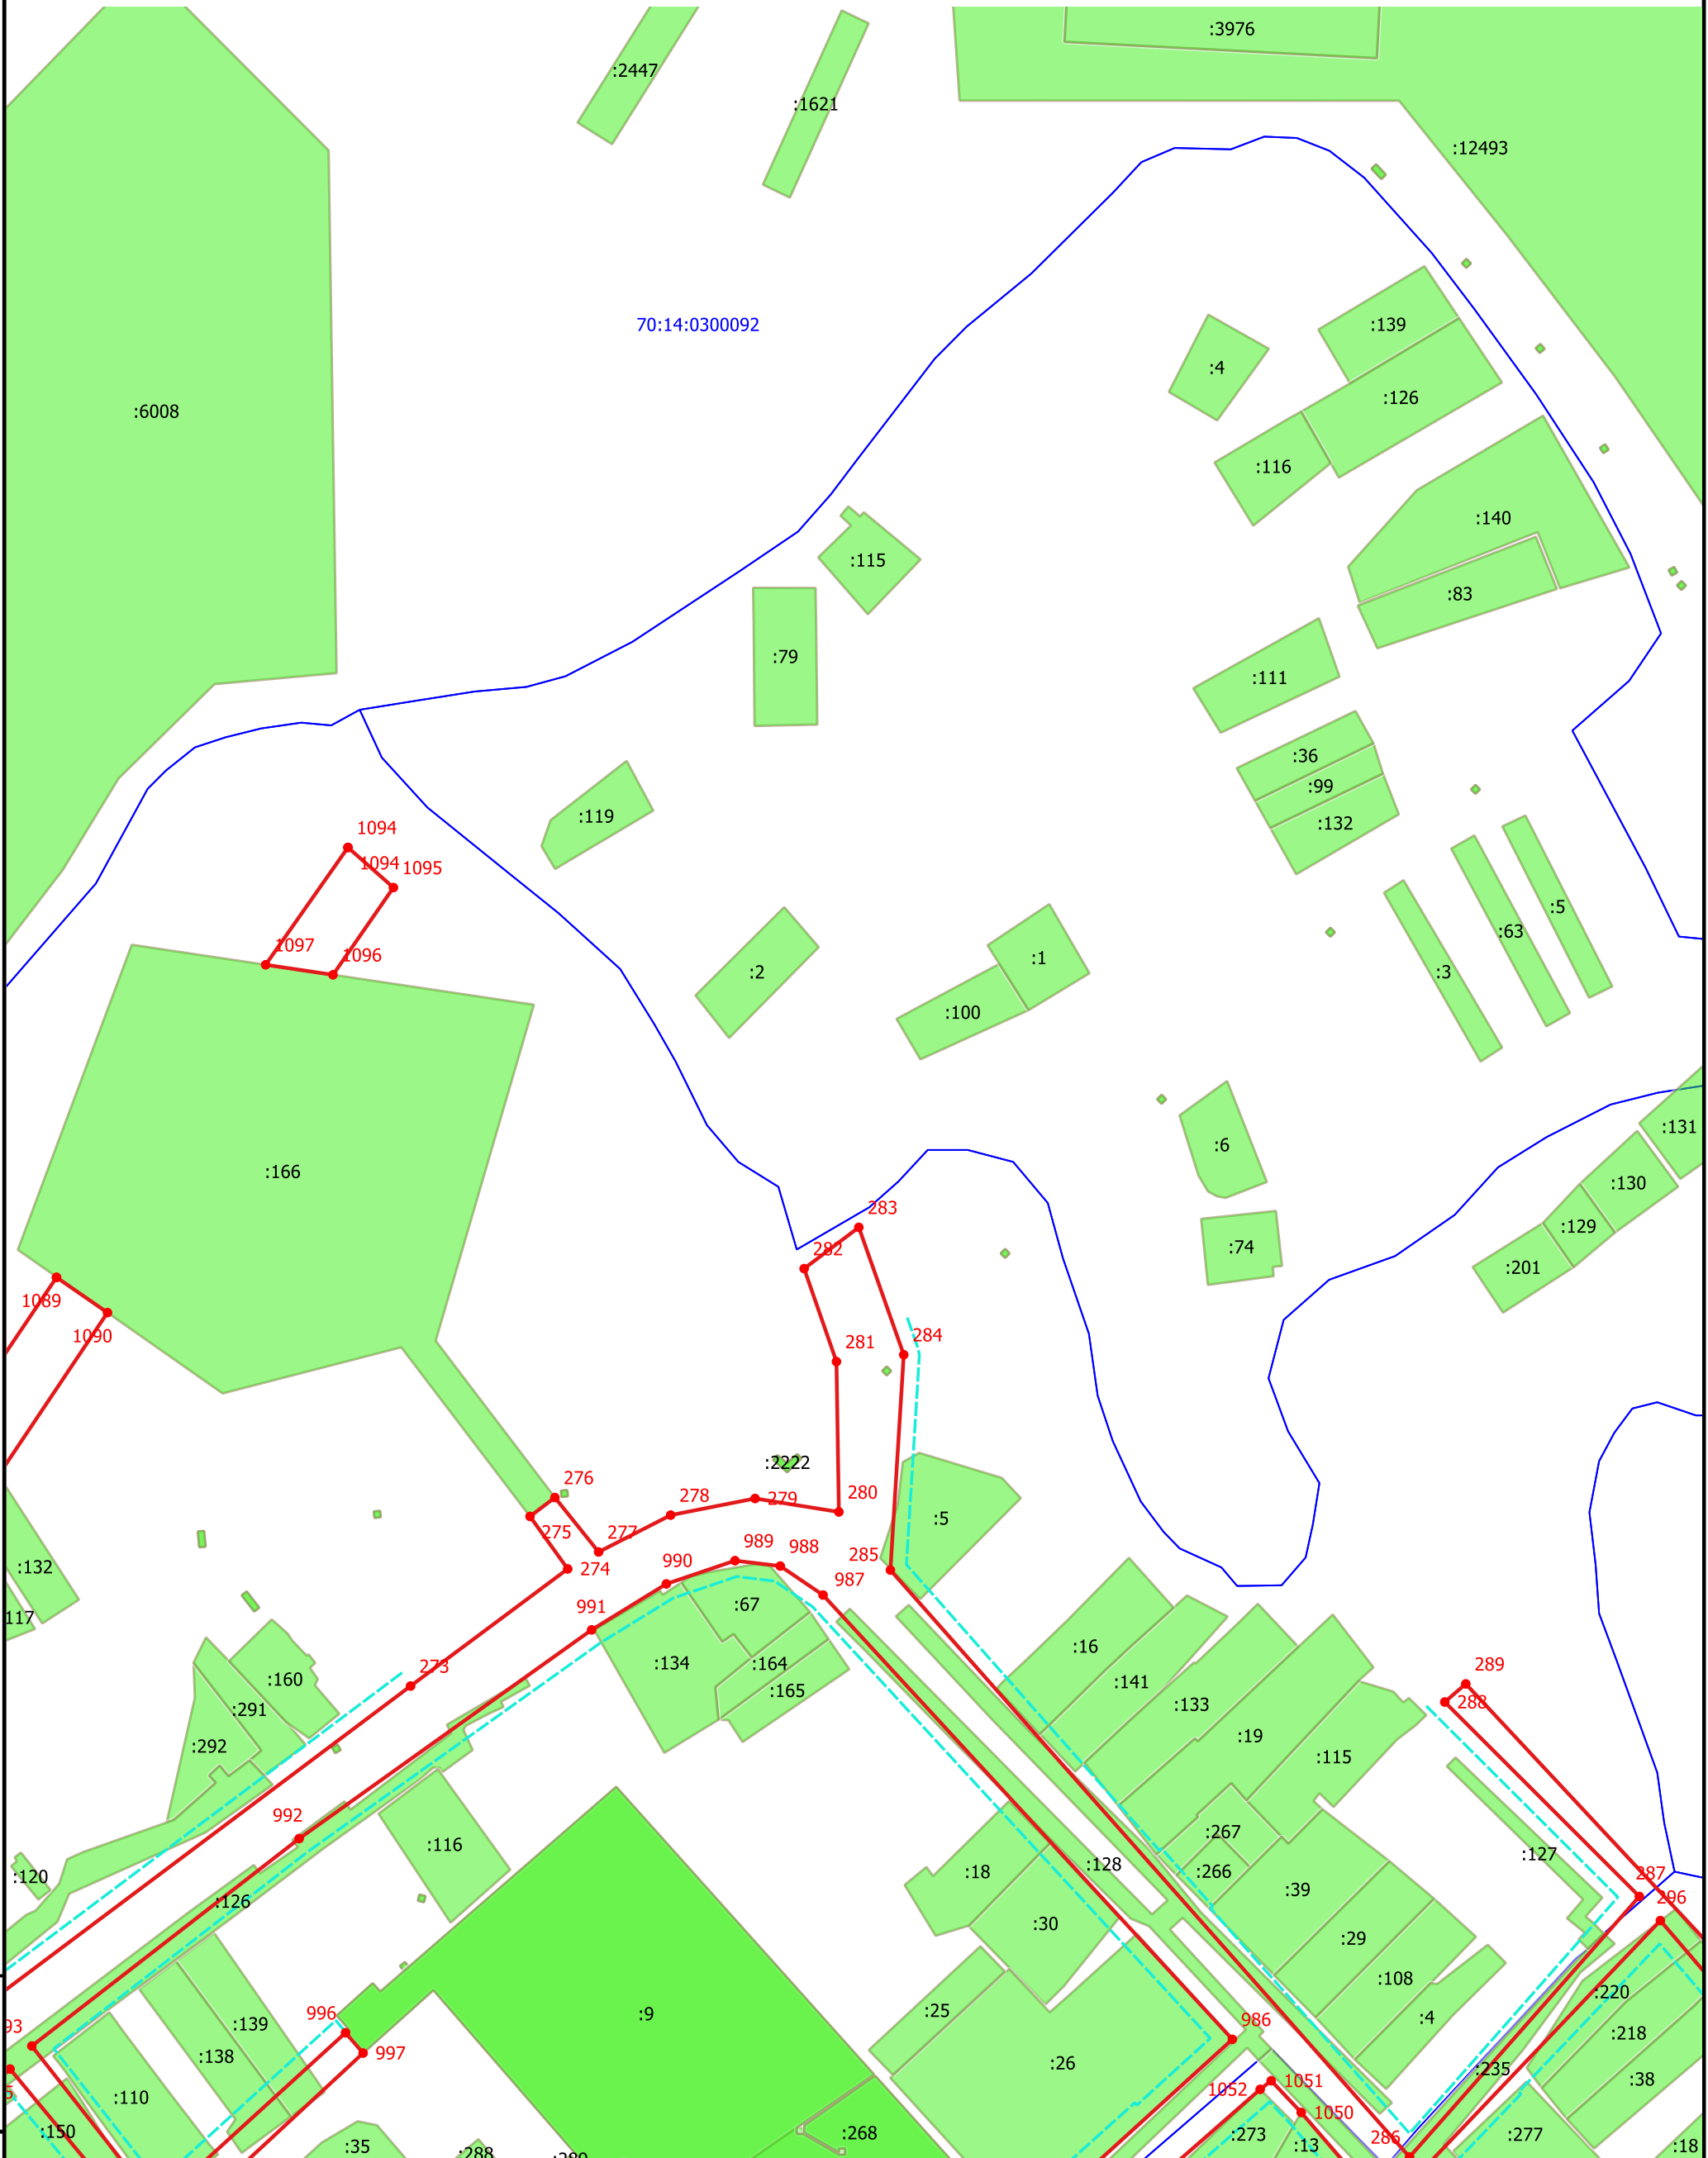

Взам. инв. №
Подпись и дата
Инв. № подл.

Масштаб 1:2000

Условные обозначения приведены на 17 листе

Изм.	Кол.ч.	Лист	Недок.	Подпись	Дата
Разработал		С.Э. Майер			
Директор		И.С. Перемигин			

Ф. 2017.457433-27-10-2017-ПМТ.3

Документация по планировке и межеванию территории населенного пункта п. Мирный Мирненского сельского поселения



Основная часть проекта межевания территории

Стадия	Лист	Листов
ПМТ	29	38

Чертеж межевания территории

ООО "Ваш партнер"

Чертеж межевания территории

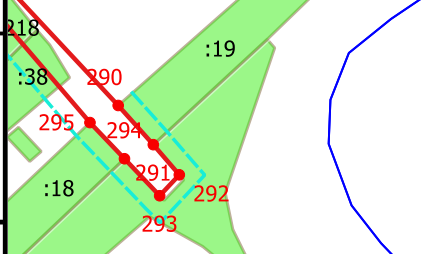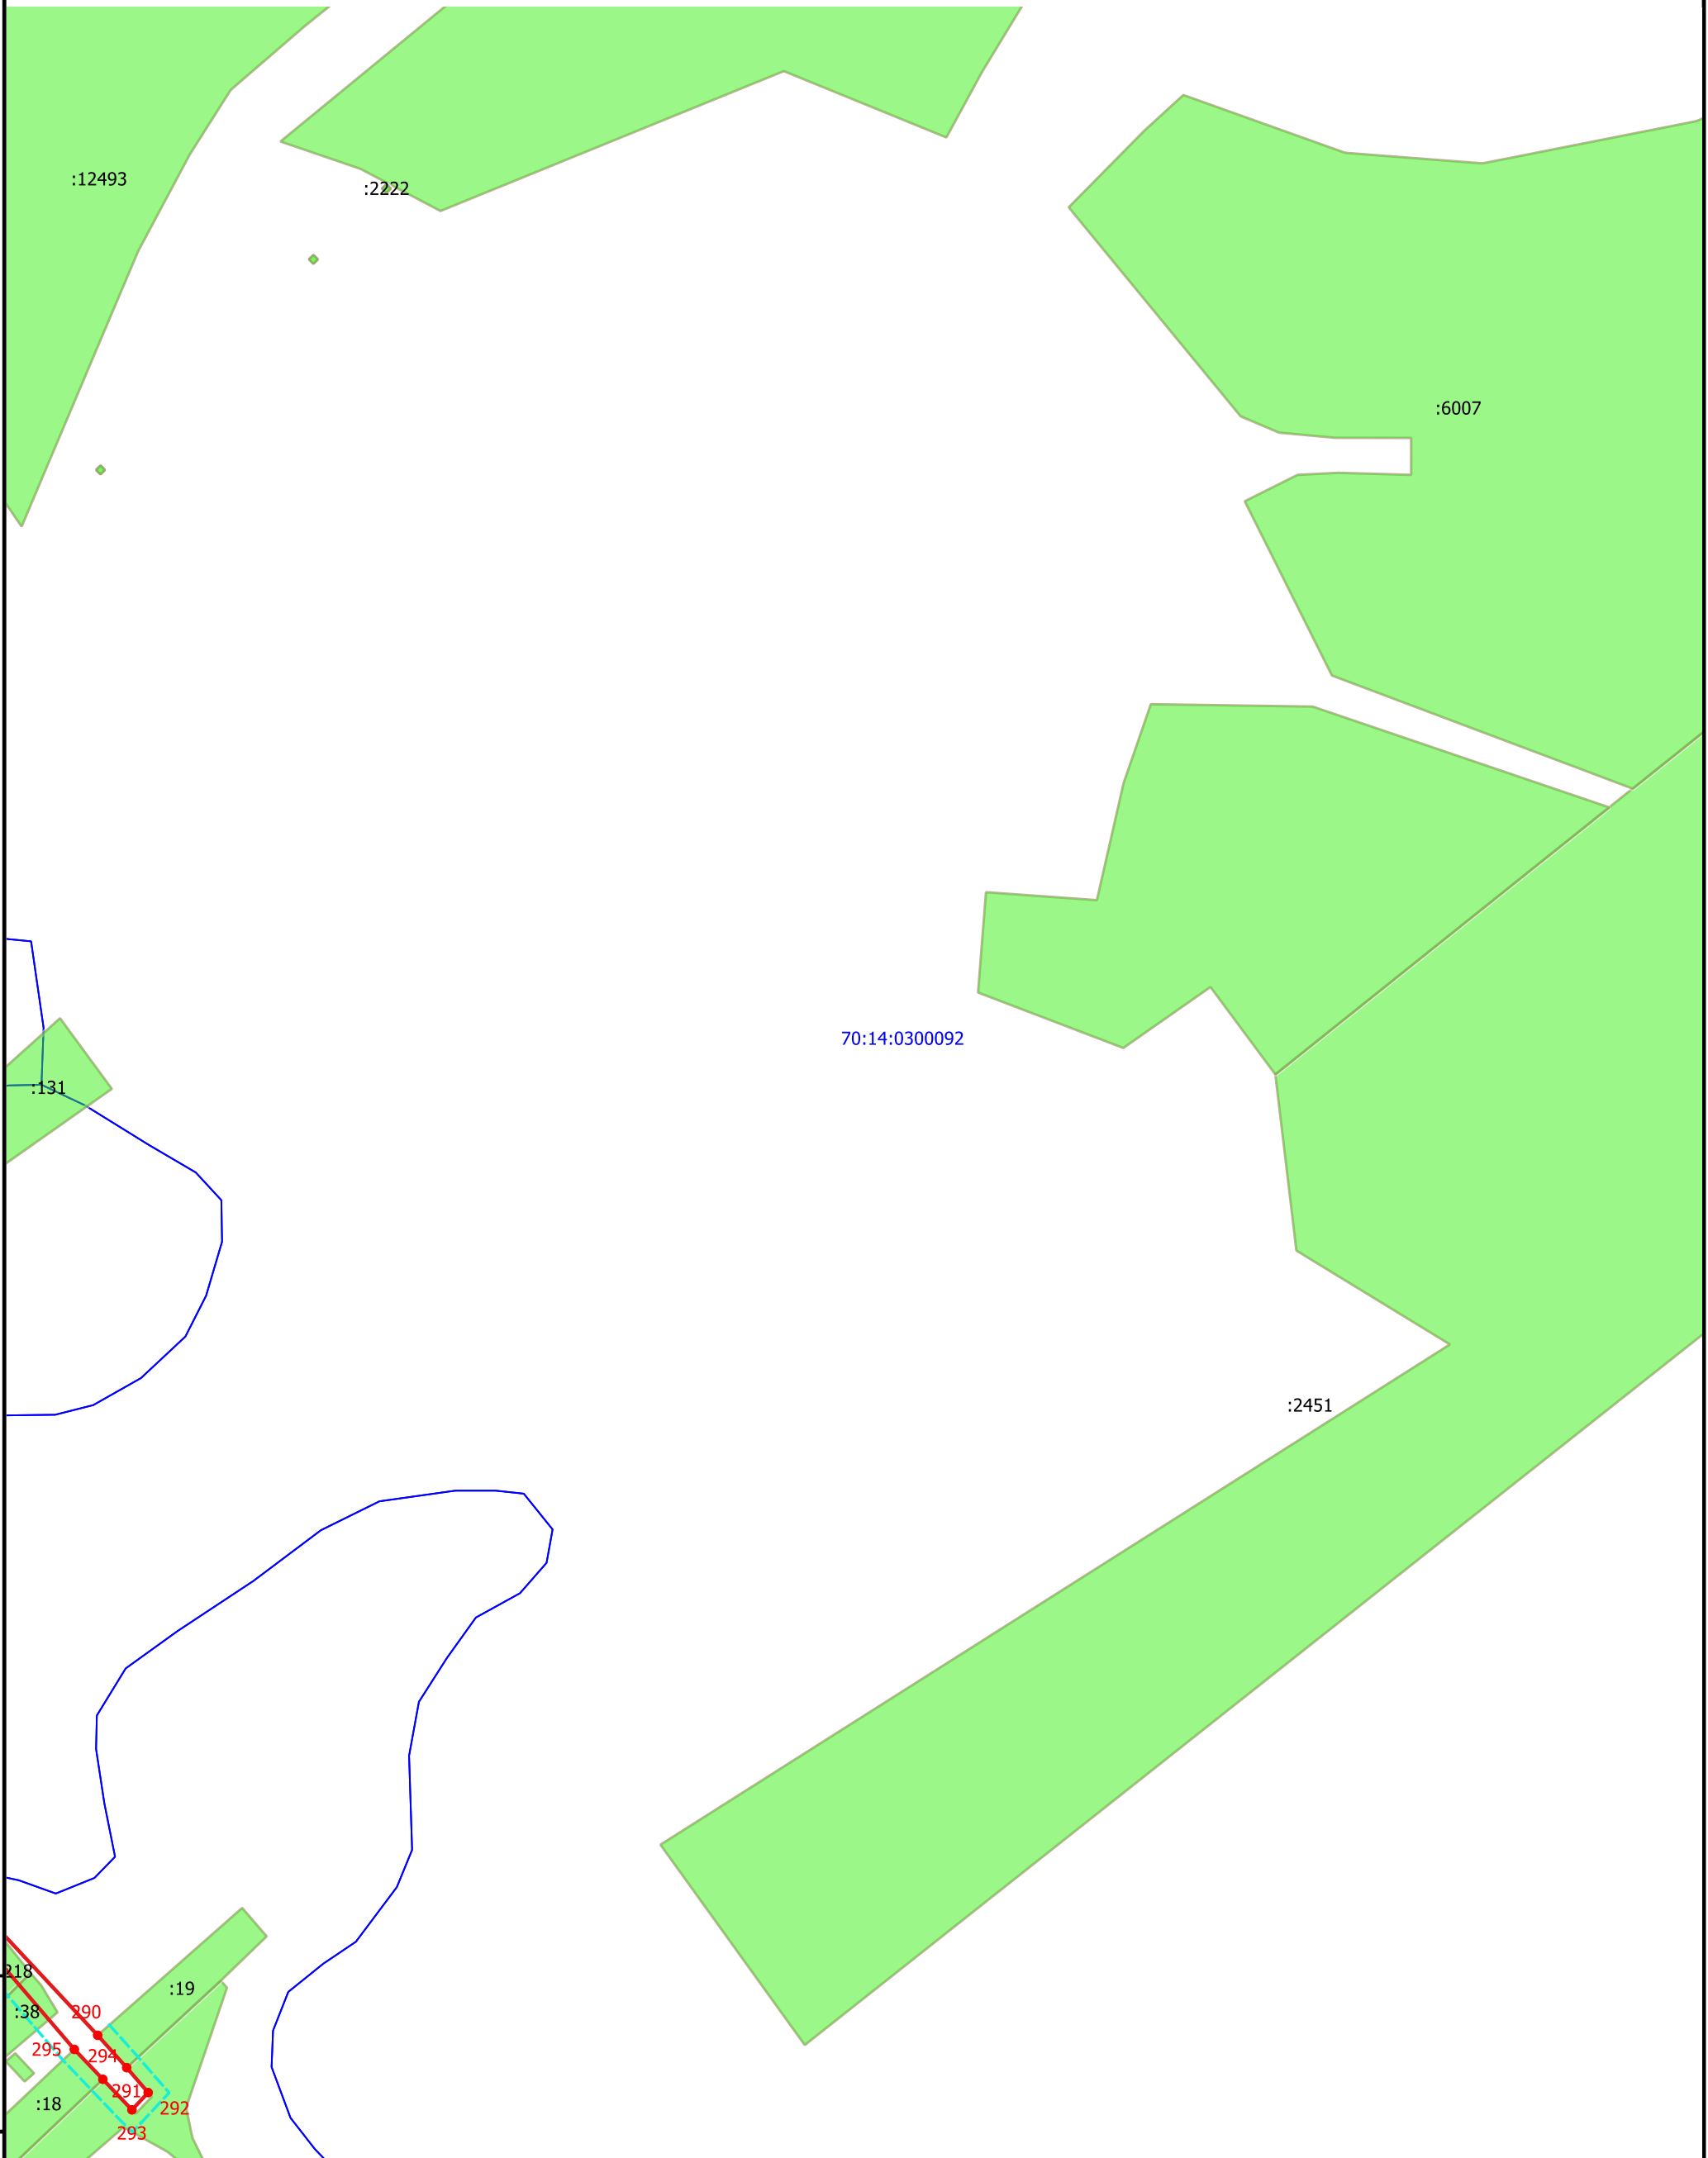

Масштаб 1:2000


Условные обозначения приведены на 17 листе

Инв. № подл. Подпись и дата Взам. инв. №

Изм.	Кол.уч.	Лист	Недок.	Подпись	Дата
Разработал		С.Э. Майер			
Директор		И.С. Перемигин			

Ф.2017.457433-27-10-2017-ПМТ.3			
Документация по планировке и межеванию территории населенного пункта п. Мирный Мирненского сельского поселения			
Основная часть проекта межевания территории	Стадия	Лист	Листов
	ПМТ	30	38
Чертеж межевания территории		ООО "Ваш партнер"	

Чертеж межевания территории

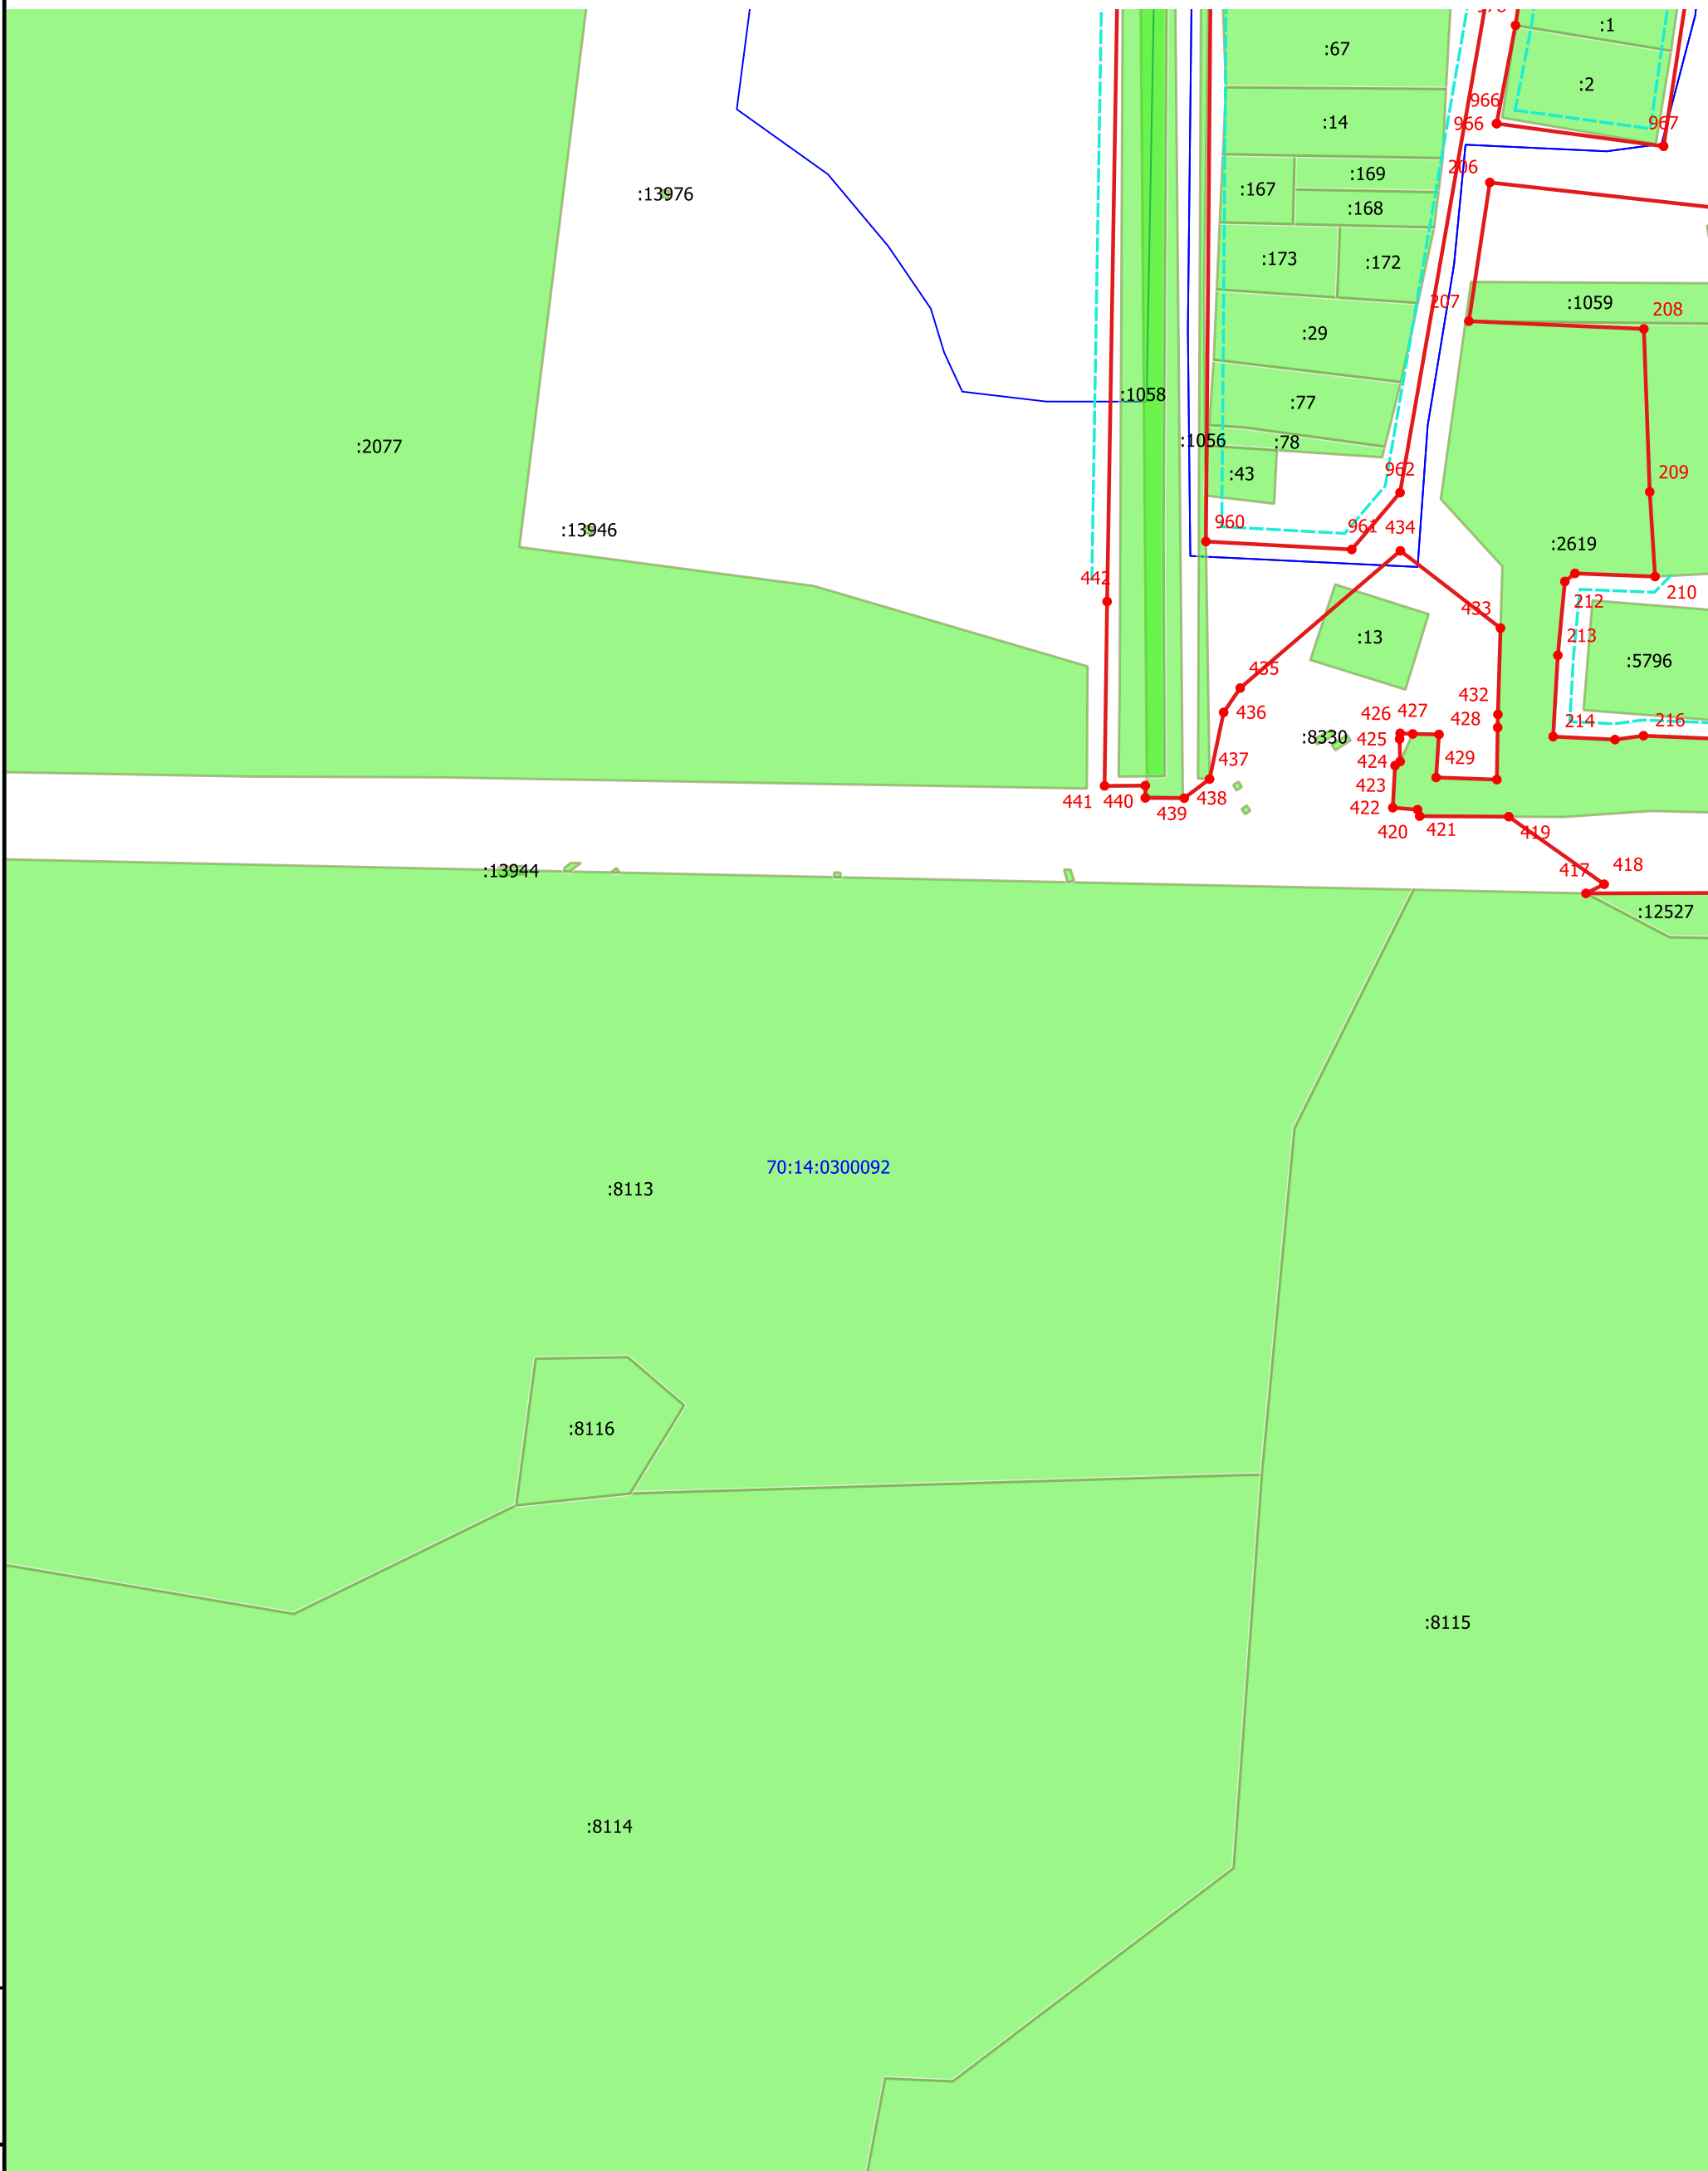

Масштаб 1:2000

Условные обозначения приведены на 17 листе

Ф. 2017.457433-27-10-2017-ПМТ.3

Документация по планировке и межеванию территории населенного пункта п. Мирный Мирненского сельского поселения

Изм.	Кол.уч.	Лист	Недок.	Подпись	Дата
Разработал		С.Э. Майер			
Директор		И.С. Перемигин			

Основная часть проекта межевания территории

Стадия	Лист	Листов
ПМТ	31	38


Чертеж межевания территории

ООО "Ваш партнер"

Формат

Взам. инв. №
Подпись и дата
Инв. № подл.

Чертеж межевания территории

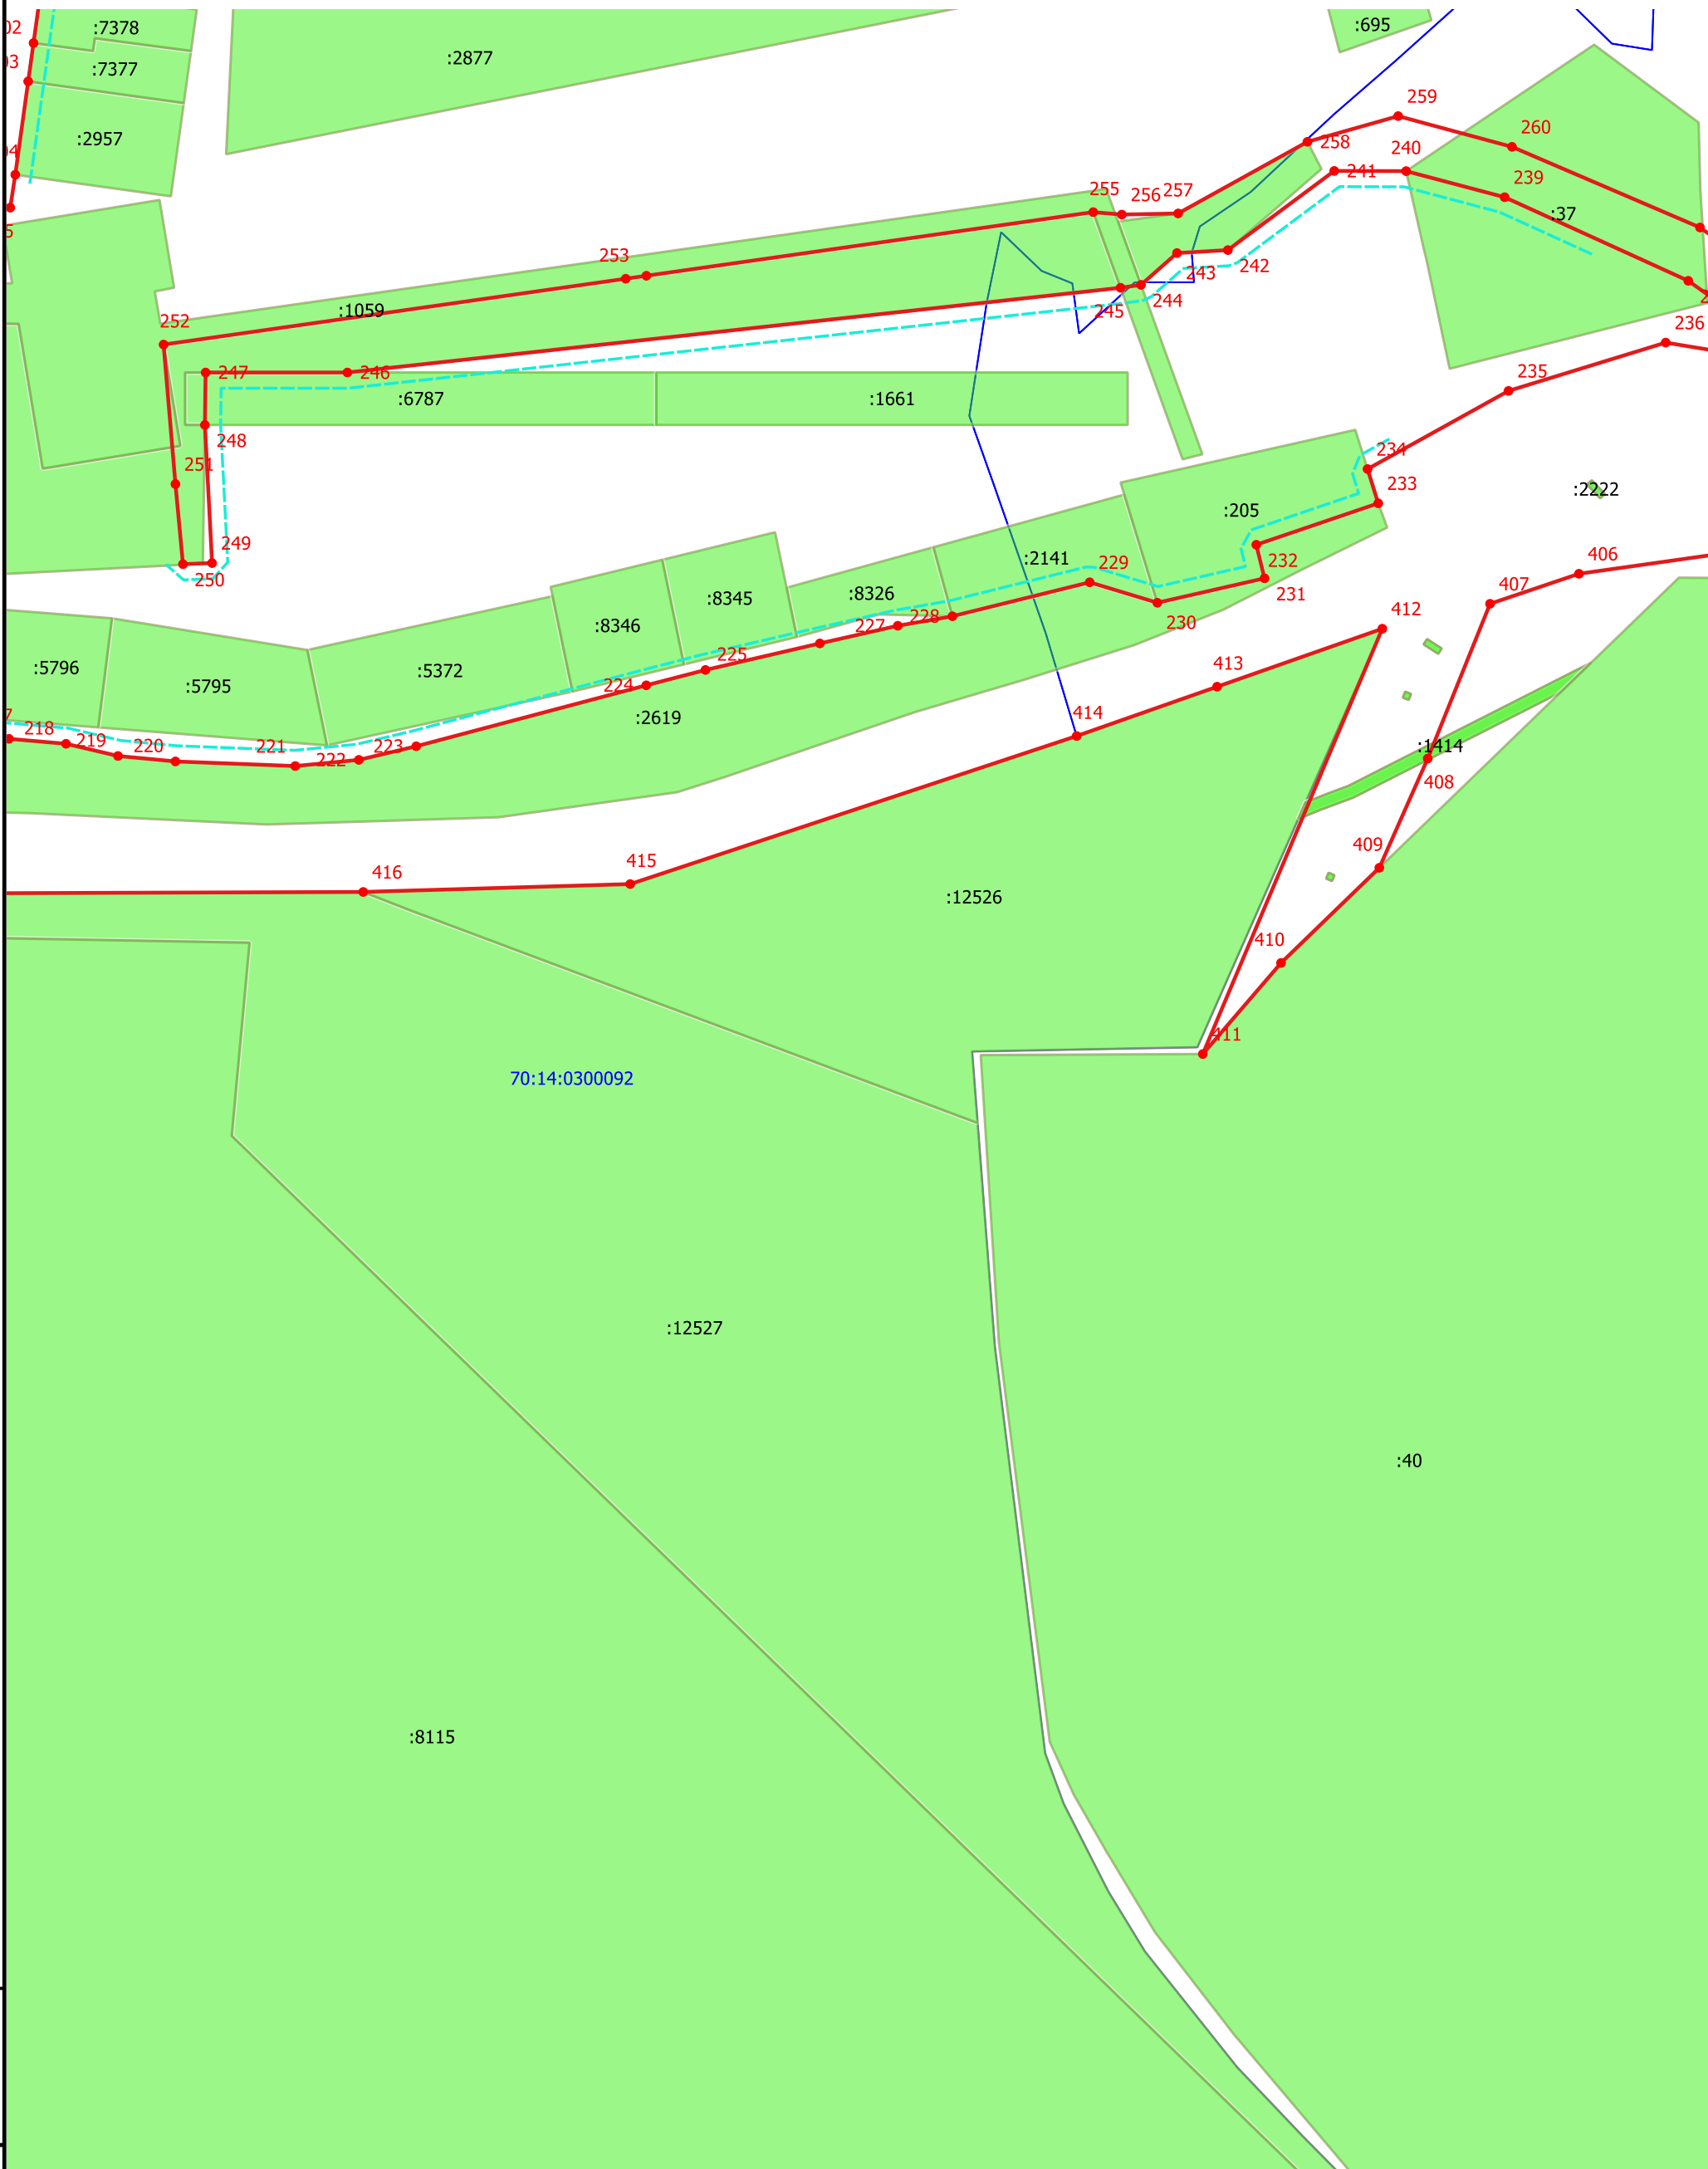


Взам. инв. №
Подпись и дата
Инв. № подл.

Масштаб 1:2000
Условные обозначения приведены на 17 листе

Изм.	Кол.уч.	Лист	Недок.	Подпись	Дата
Разработал		С.Э. Майер			
Директор		И.С. Перемигин			

Ф.2017.457433-27-10-2017-ПМТ.3			
Документация по планировке и межеванию территории населенного пункта п. Мирный Мирненского сельского поселения			
Основная часть проекта межевания территории	Стадия	Лист	Листов
	ПМТ	32	38
Чертеж межевания территории	ООО "Ваш партнер"		Формат

Чертеж межевания территории

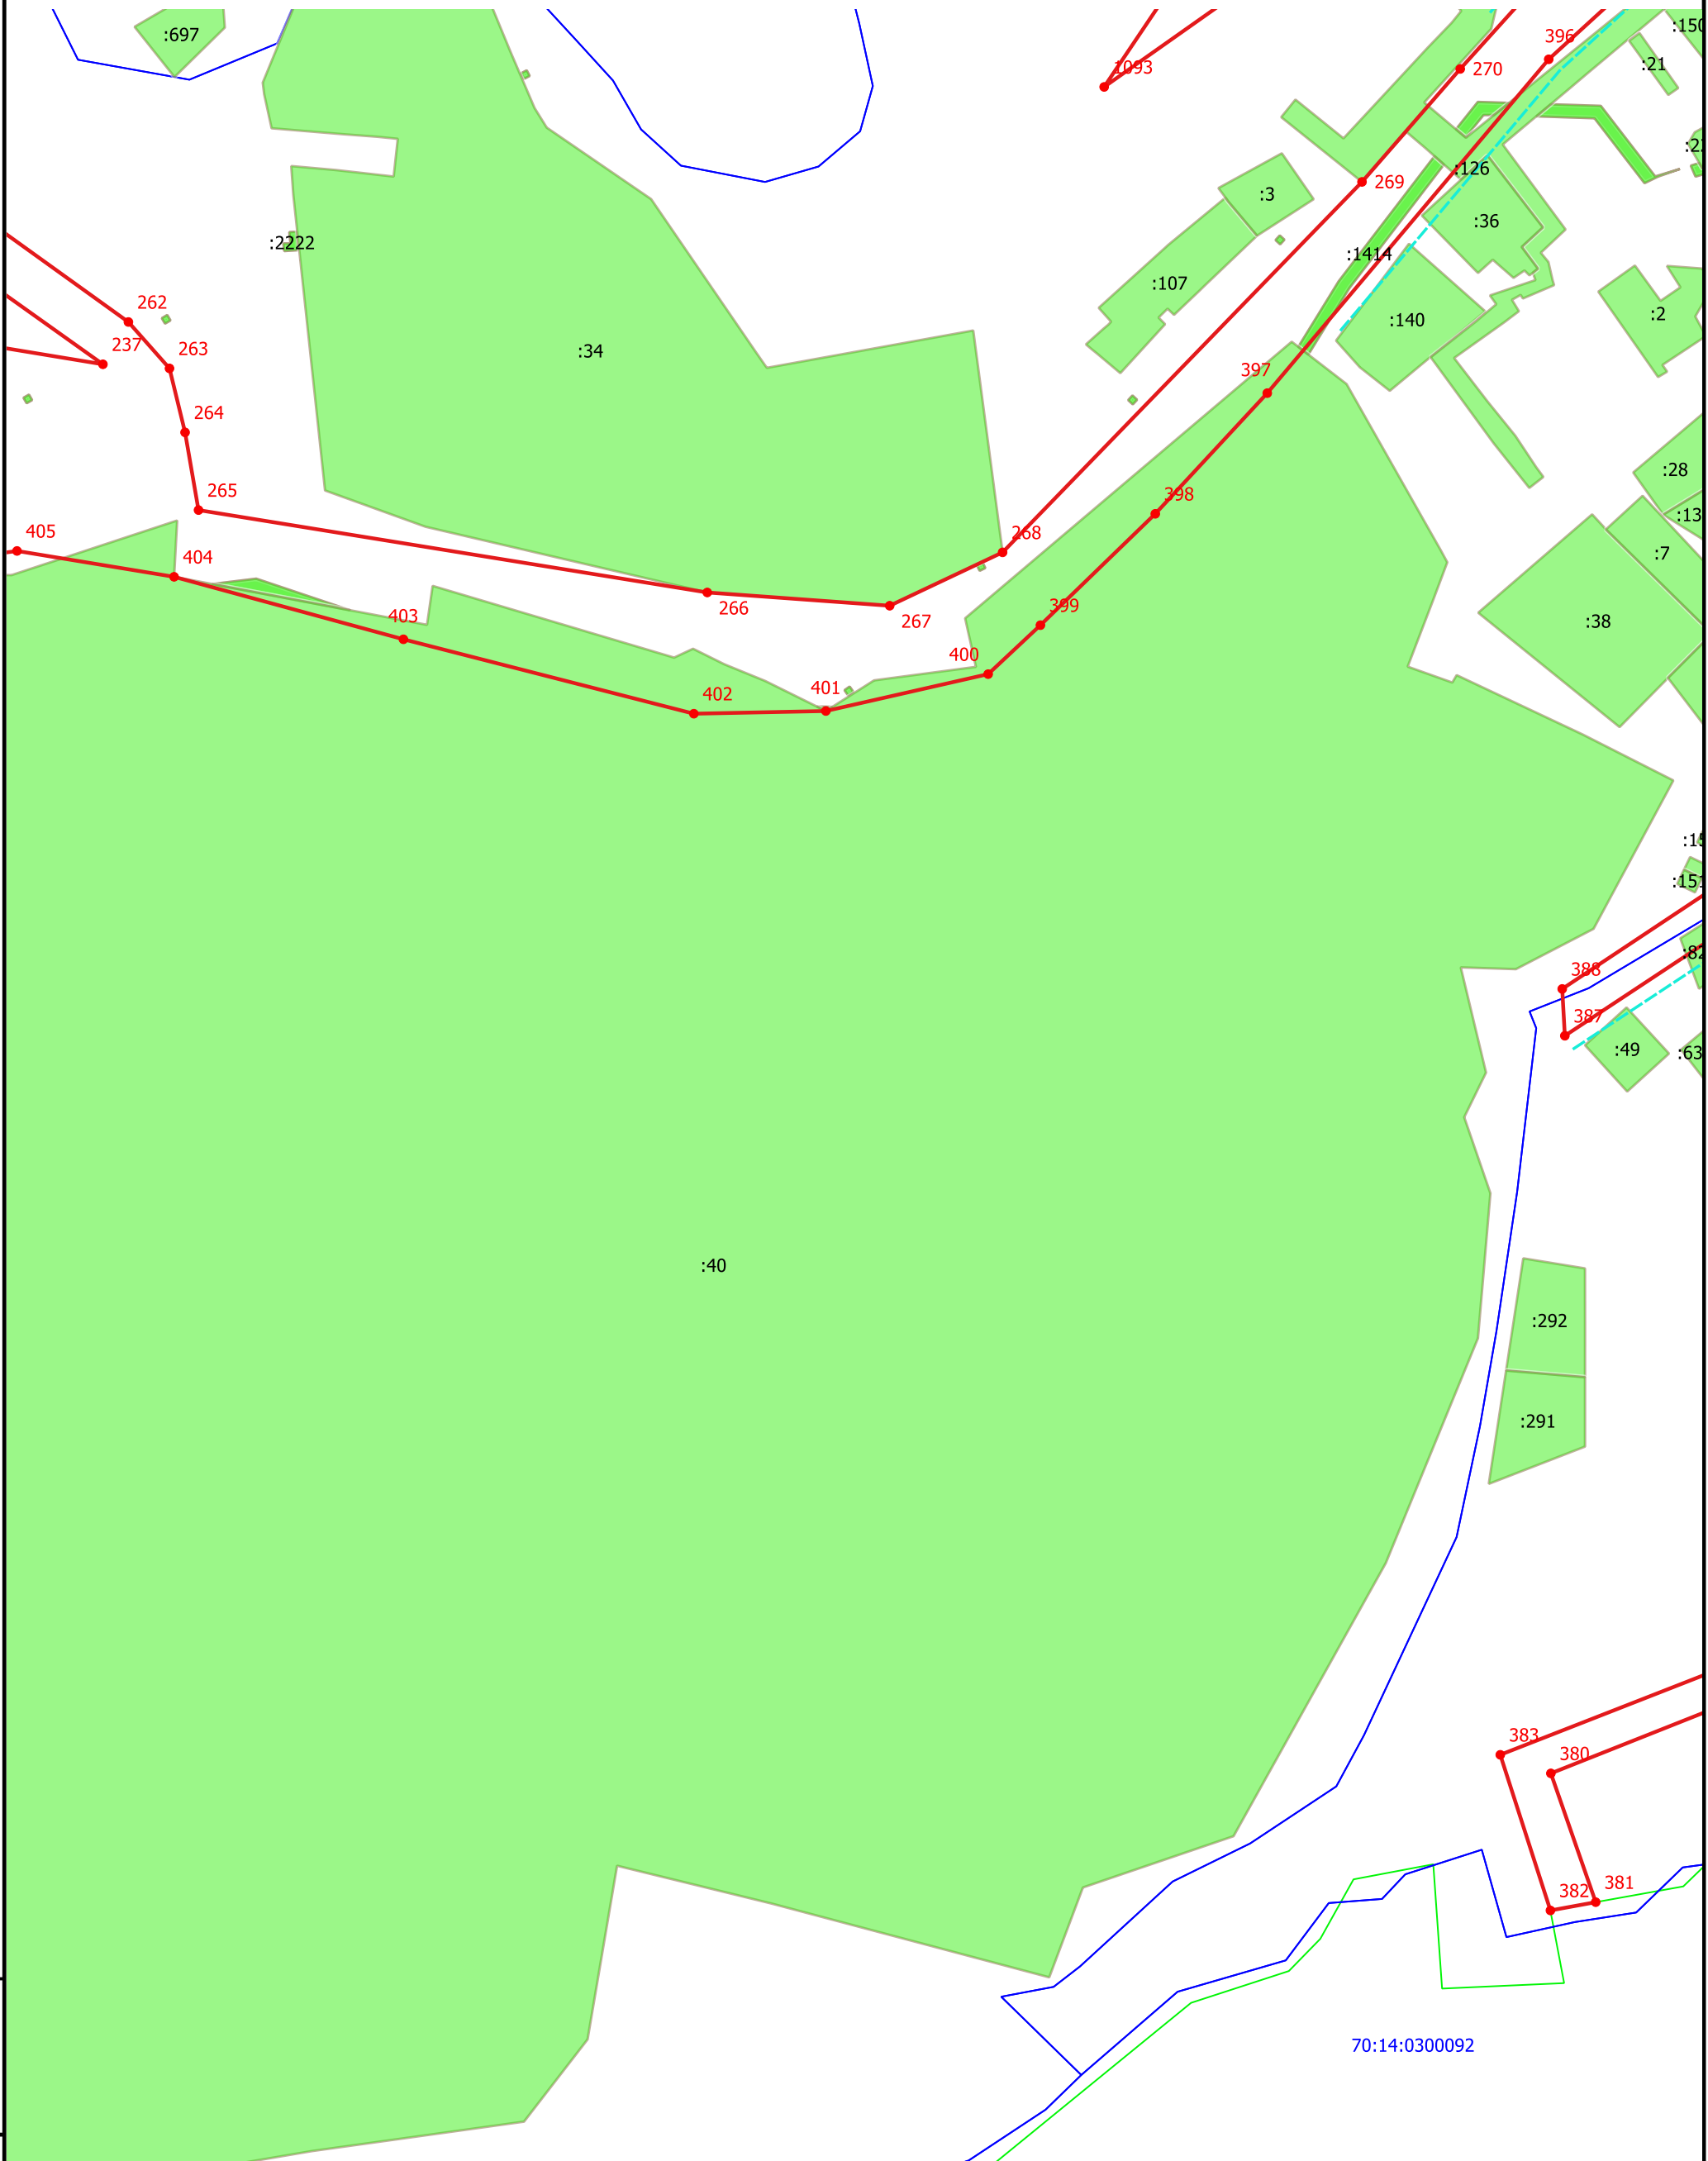


Инд. № подл. Подпись и дата Взам. инв. №

Масштаб 1:2000
Условные обозначения приведены на 17 листе

Изм.	Кол.уч.	Лист	Недок.	Подпись	Дата
Разработал		С.Э. Майер			
Директор		И.С. Перемигин			

Ф.2017.457433-27-10-2017-ПМТ.3		
Документация по планировке и межеванию территории населенного пункта п. Мирный Мирненского сельского поселения		
Основная часть проекта межевания территории	Стадия	Лист
	ПМТ	33
Чертеж межевания территории		Листов 38
000 "Ваш партнер"		Формат

Чертеж межевания территории

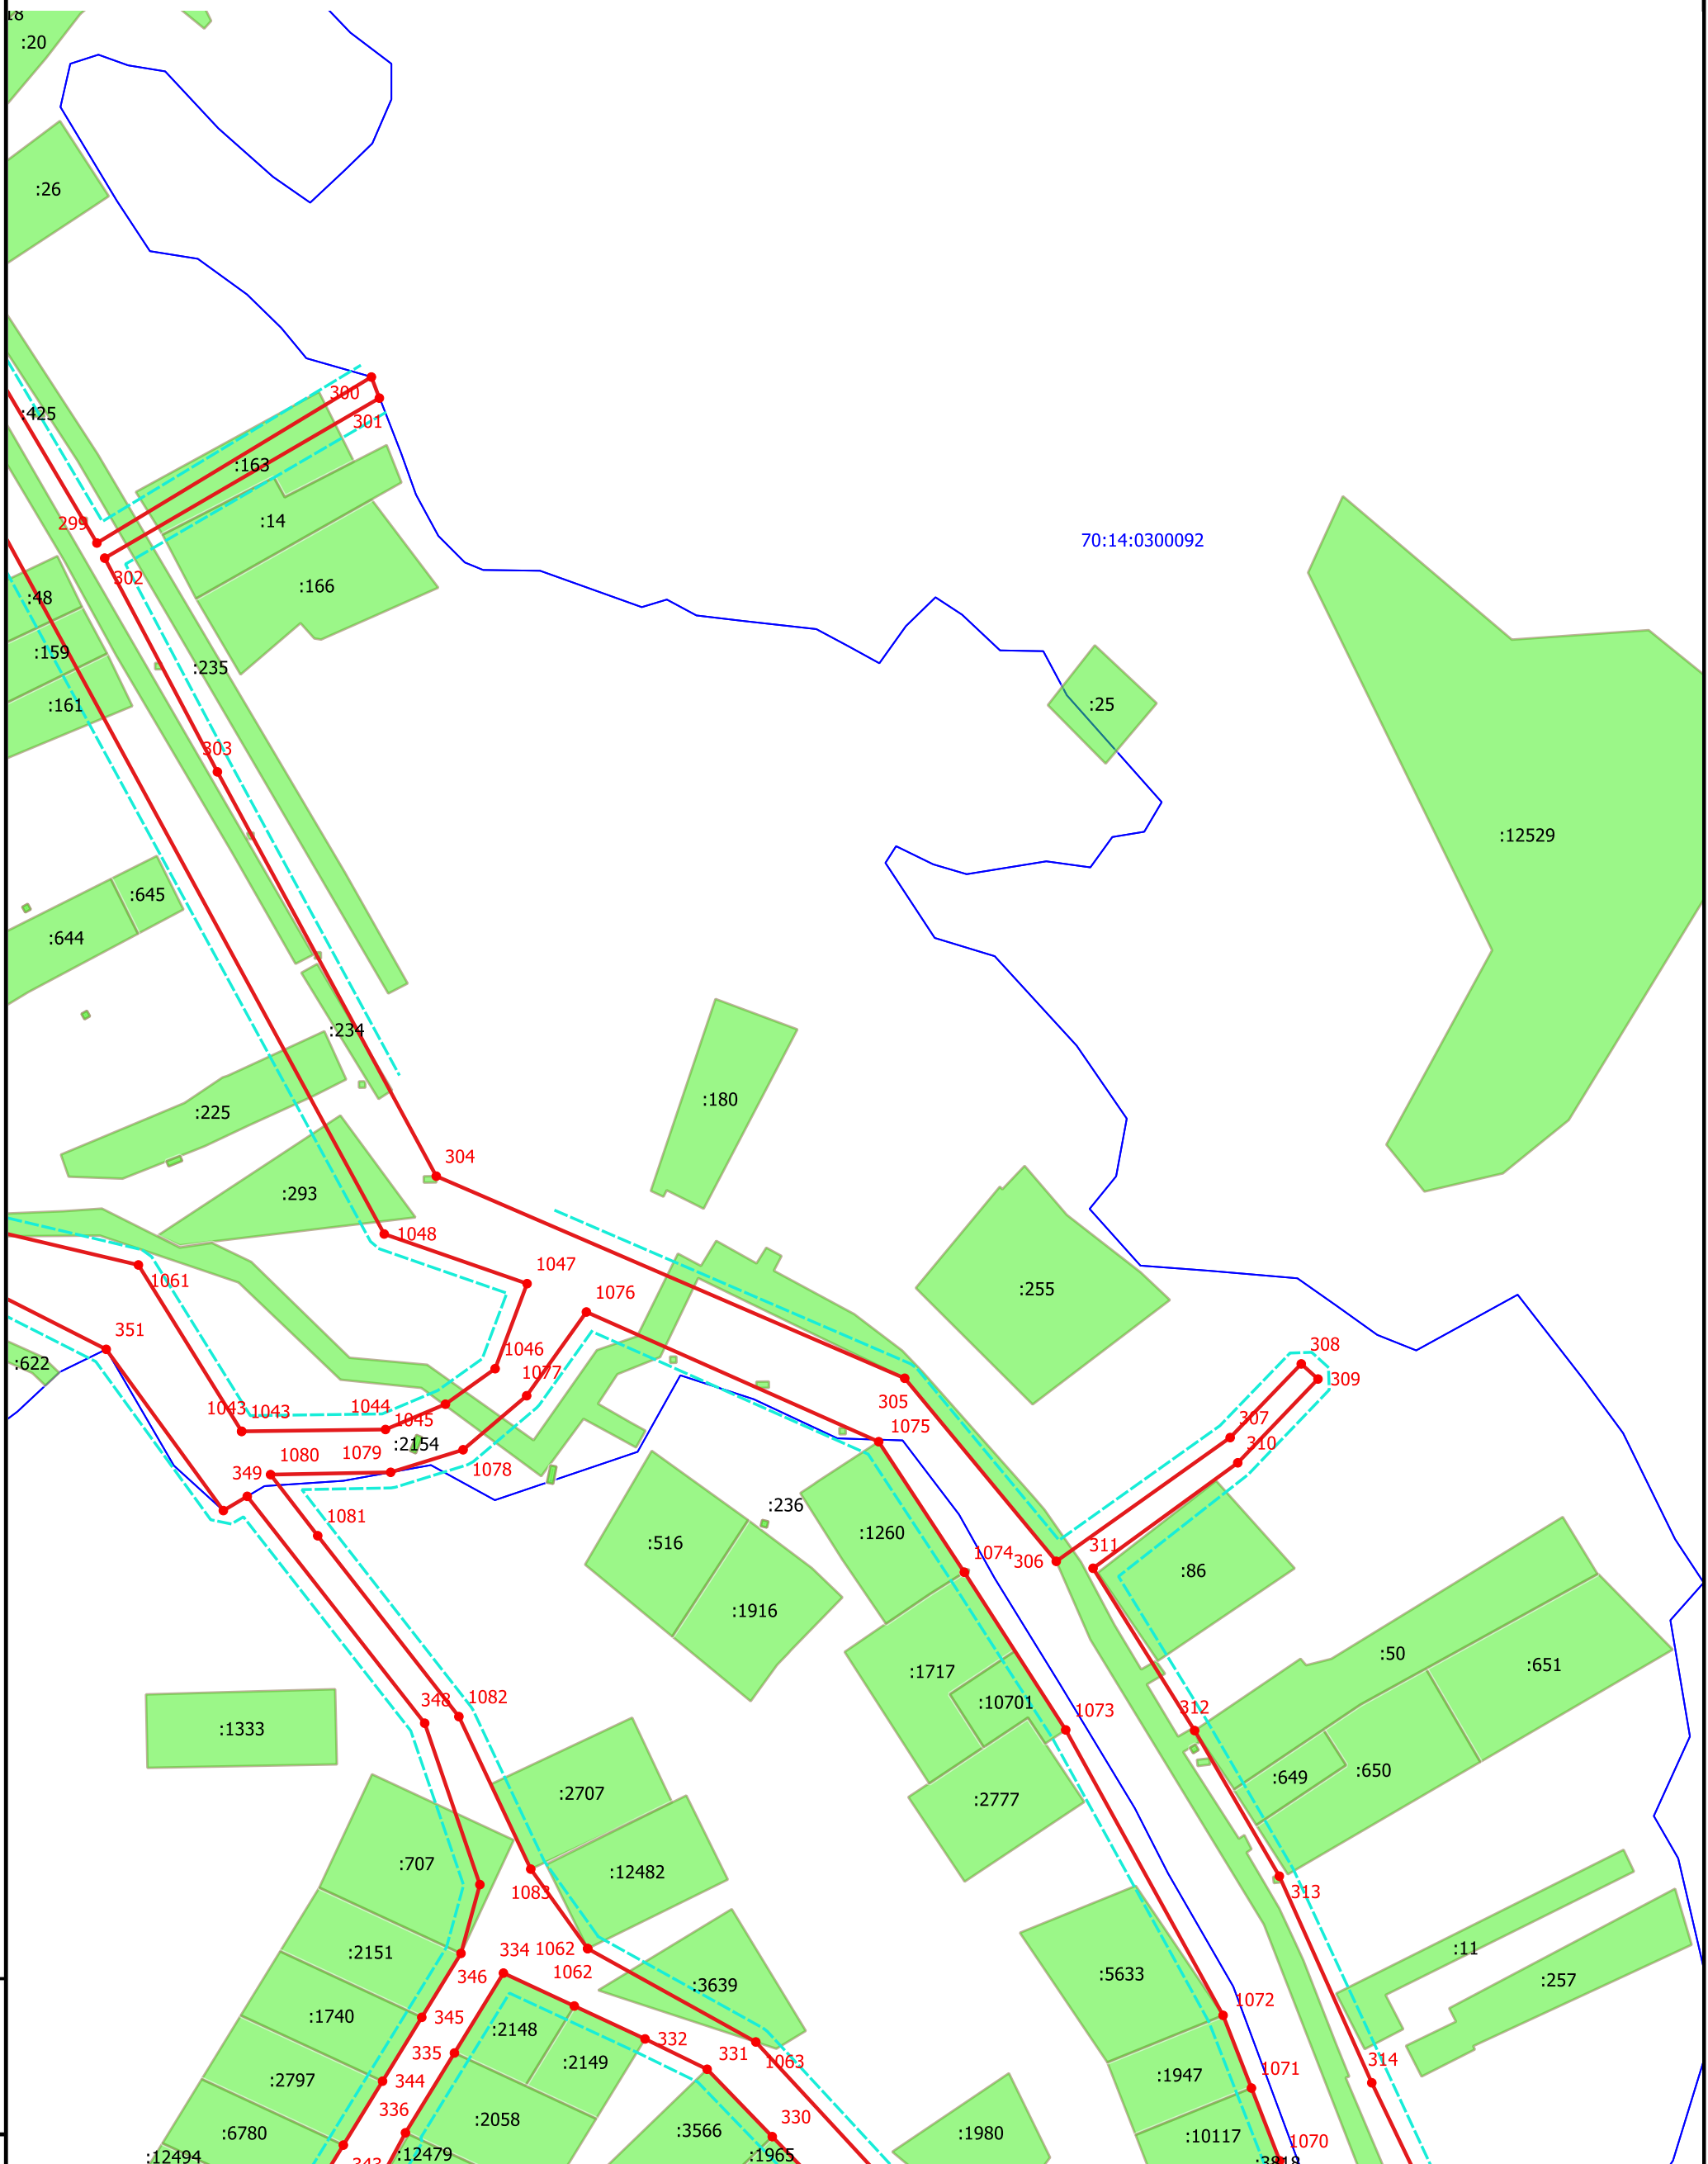

Масштаб 1:2000

Условные обозначения приведены на 17 листе

Ф. 2017.457433-27-10-2017-ПМТ.3

Документация по планировке и межеванию территории населенного пункта п. Мирный Мирненского сельского поселения

Изм.	Кол.уч.	Лист	Недок.	Подпись	Дата
Разработал		С.Э. Майер			
Директор		И.С. Перемигин			

Основная часть проекта межевания территории

Стадия	Лист	Листов
ПМТ	35	38


Чертеж межевания территории

ООО "Ваш партнер"

Формат

Взам. инв. №
Подпись и дата
Инв. № подл.

Чертеж межевания территории

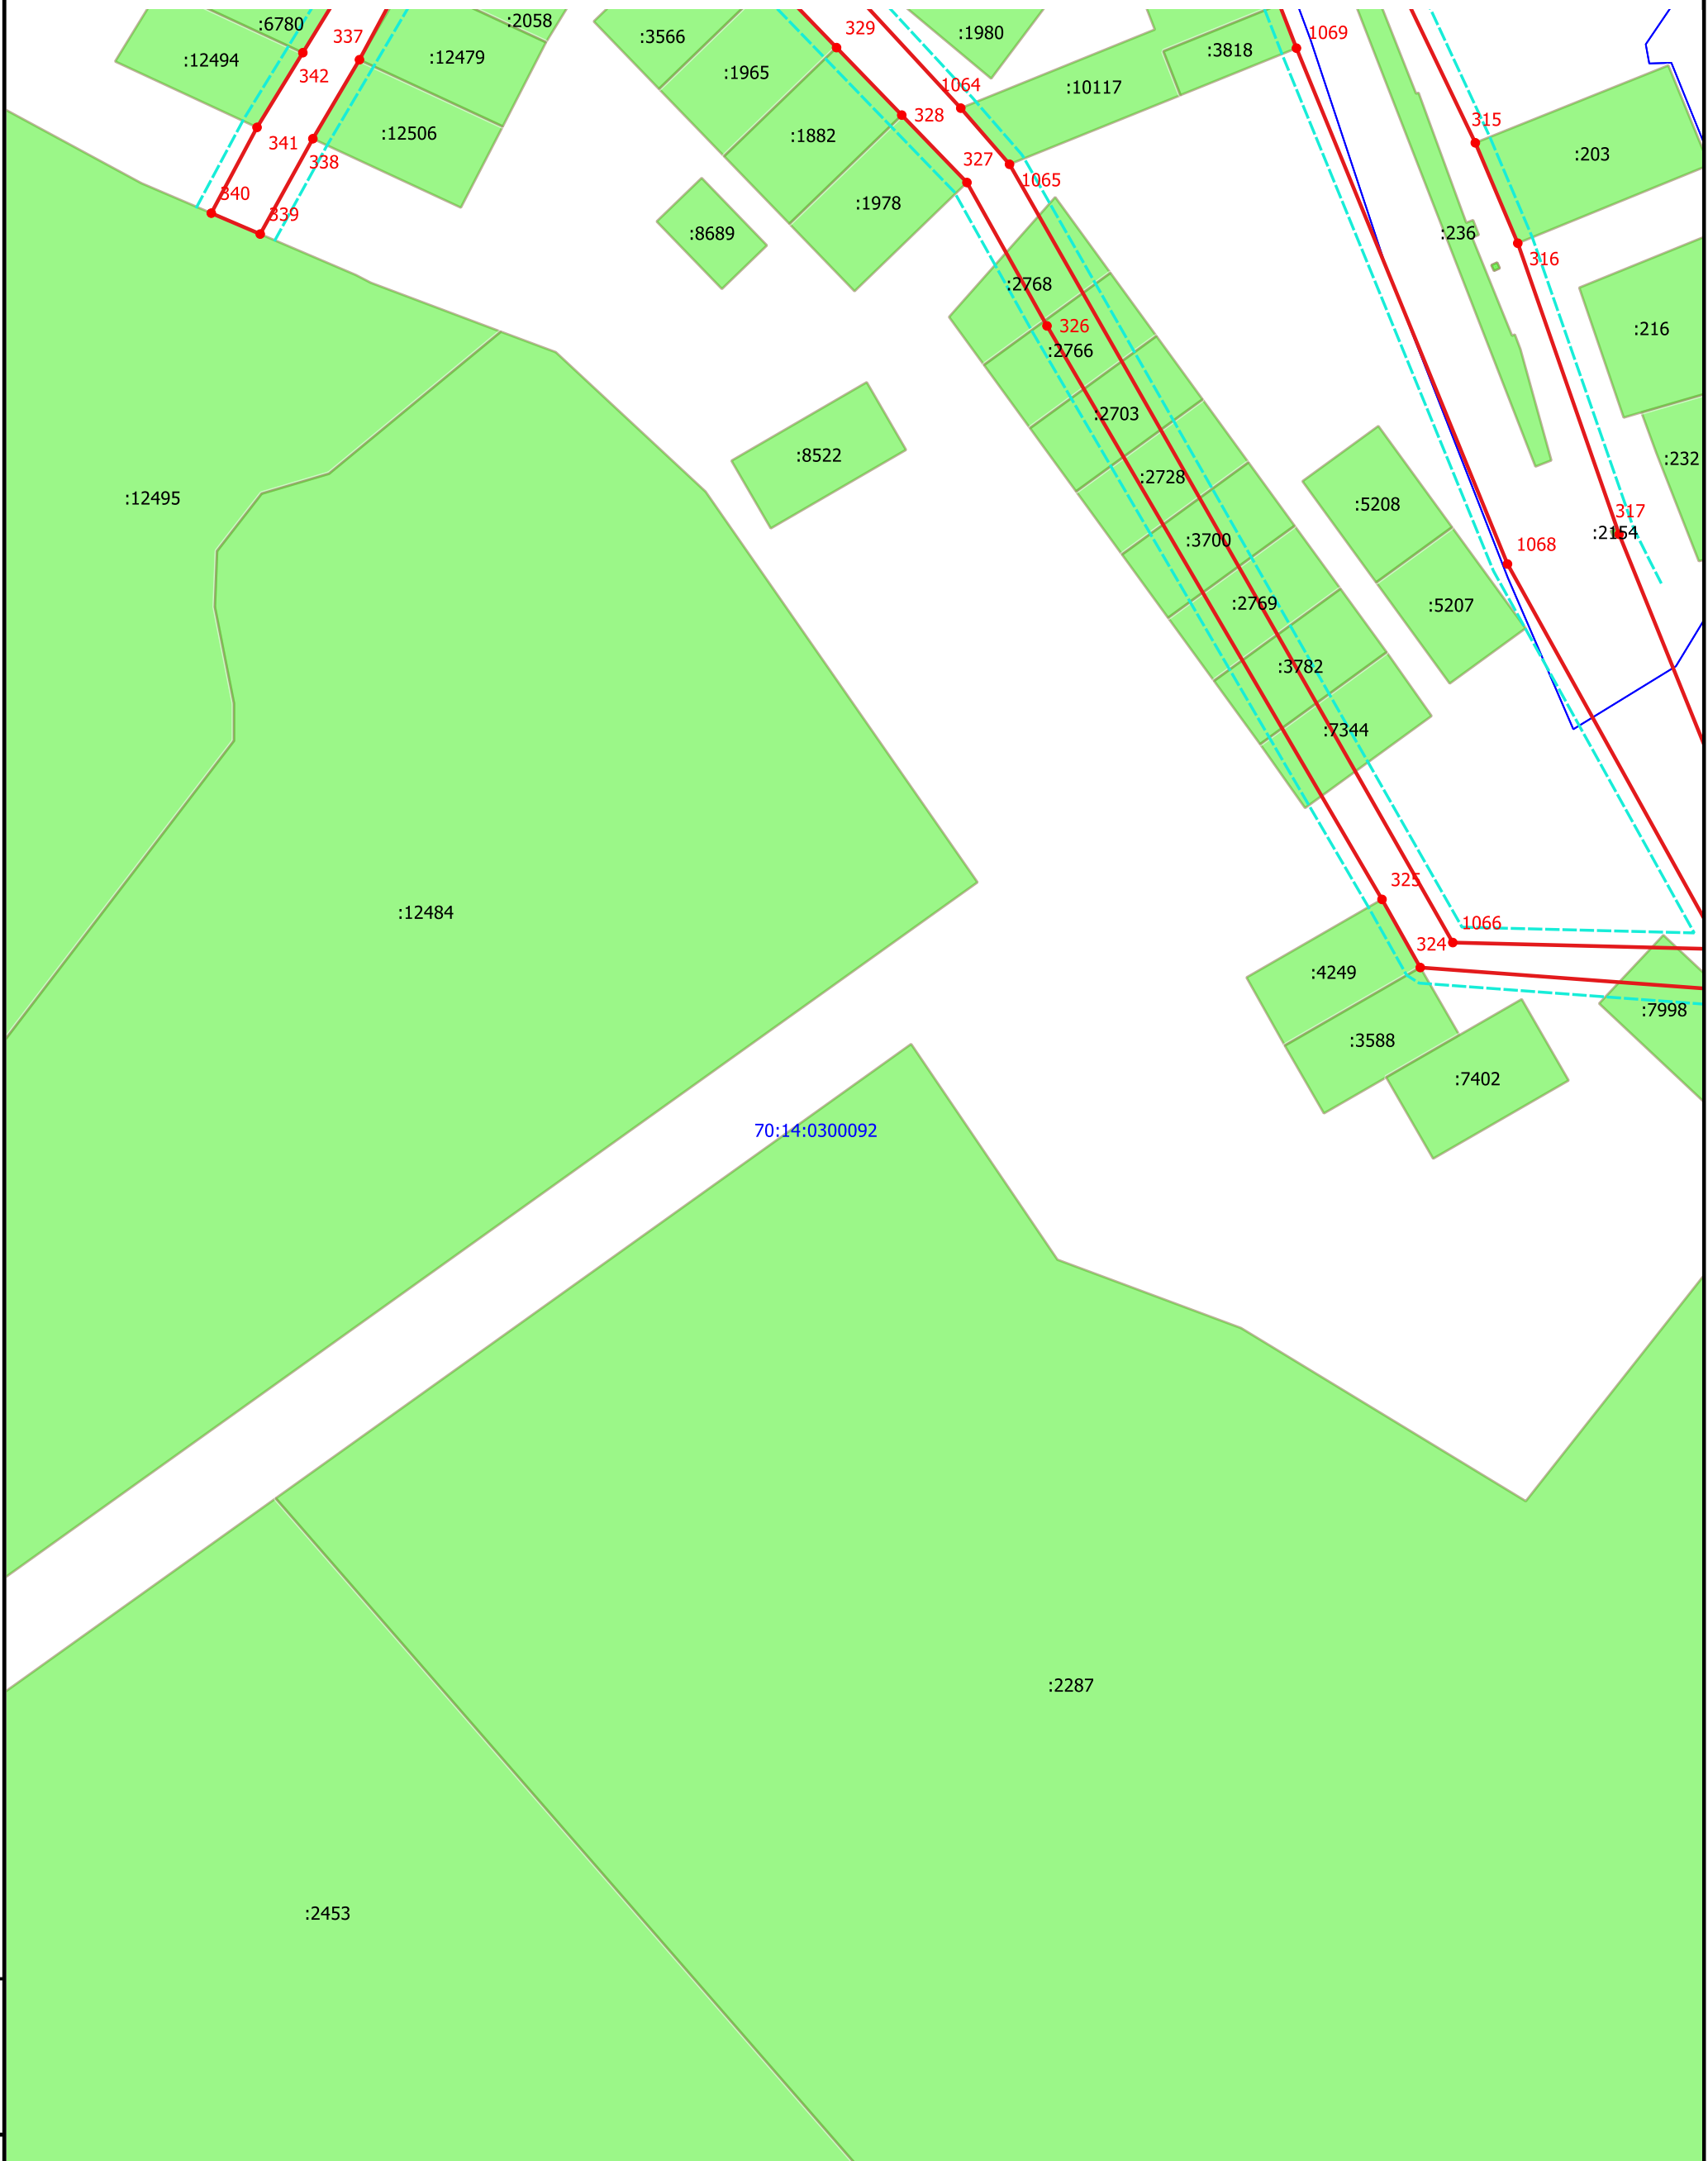

70:14:0300092

Инд. № подл.	Взам. инв. №
Подпись и дата	


Масштаб 1:2000

Условные обозначения приведены на 17 листе

Изм.	Кол.уч.	Лист	Недок.	Подпись	Дата
Разработал				С.Э. Майер	
Директор				И.С. Перемигин	

Ф.2017.457433-27-10-2017-ПМТ.3		
Документация по планировке и межеванию территории населенного пункта п. Мирный Мирненского сельского поселения		
Основная часть проекта межевания территории	Стадия	Листов
	ПМТ	36 / 38
Чертеж межевания территории	ООО "Ваш партнер"	
Формат		

Чертеж межевания территории

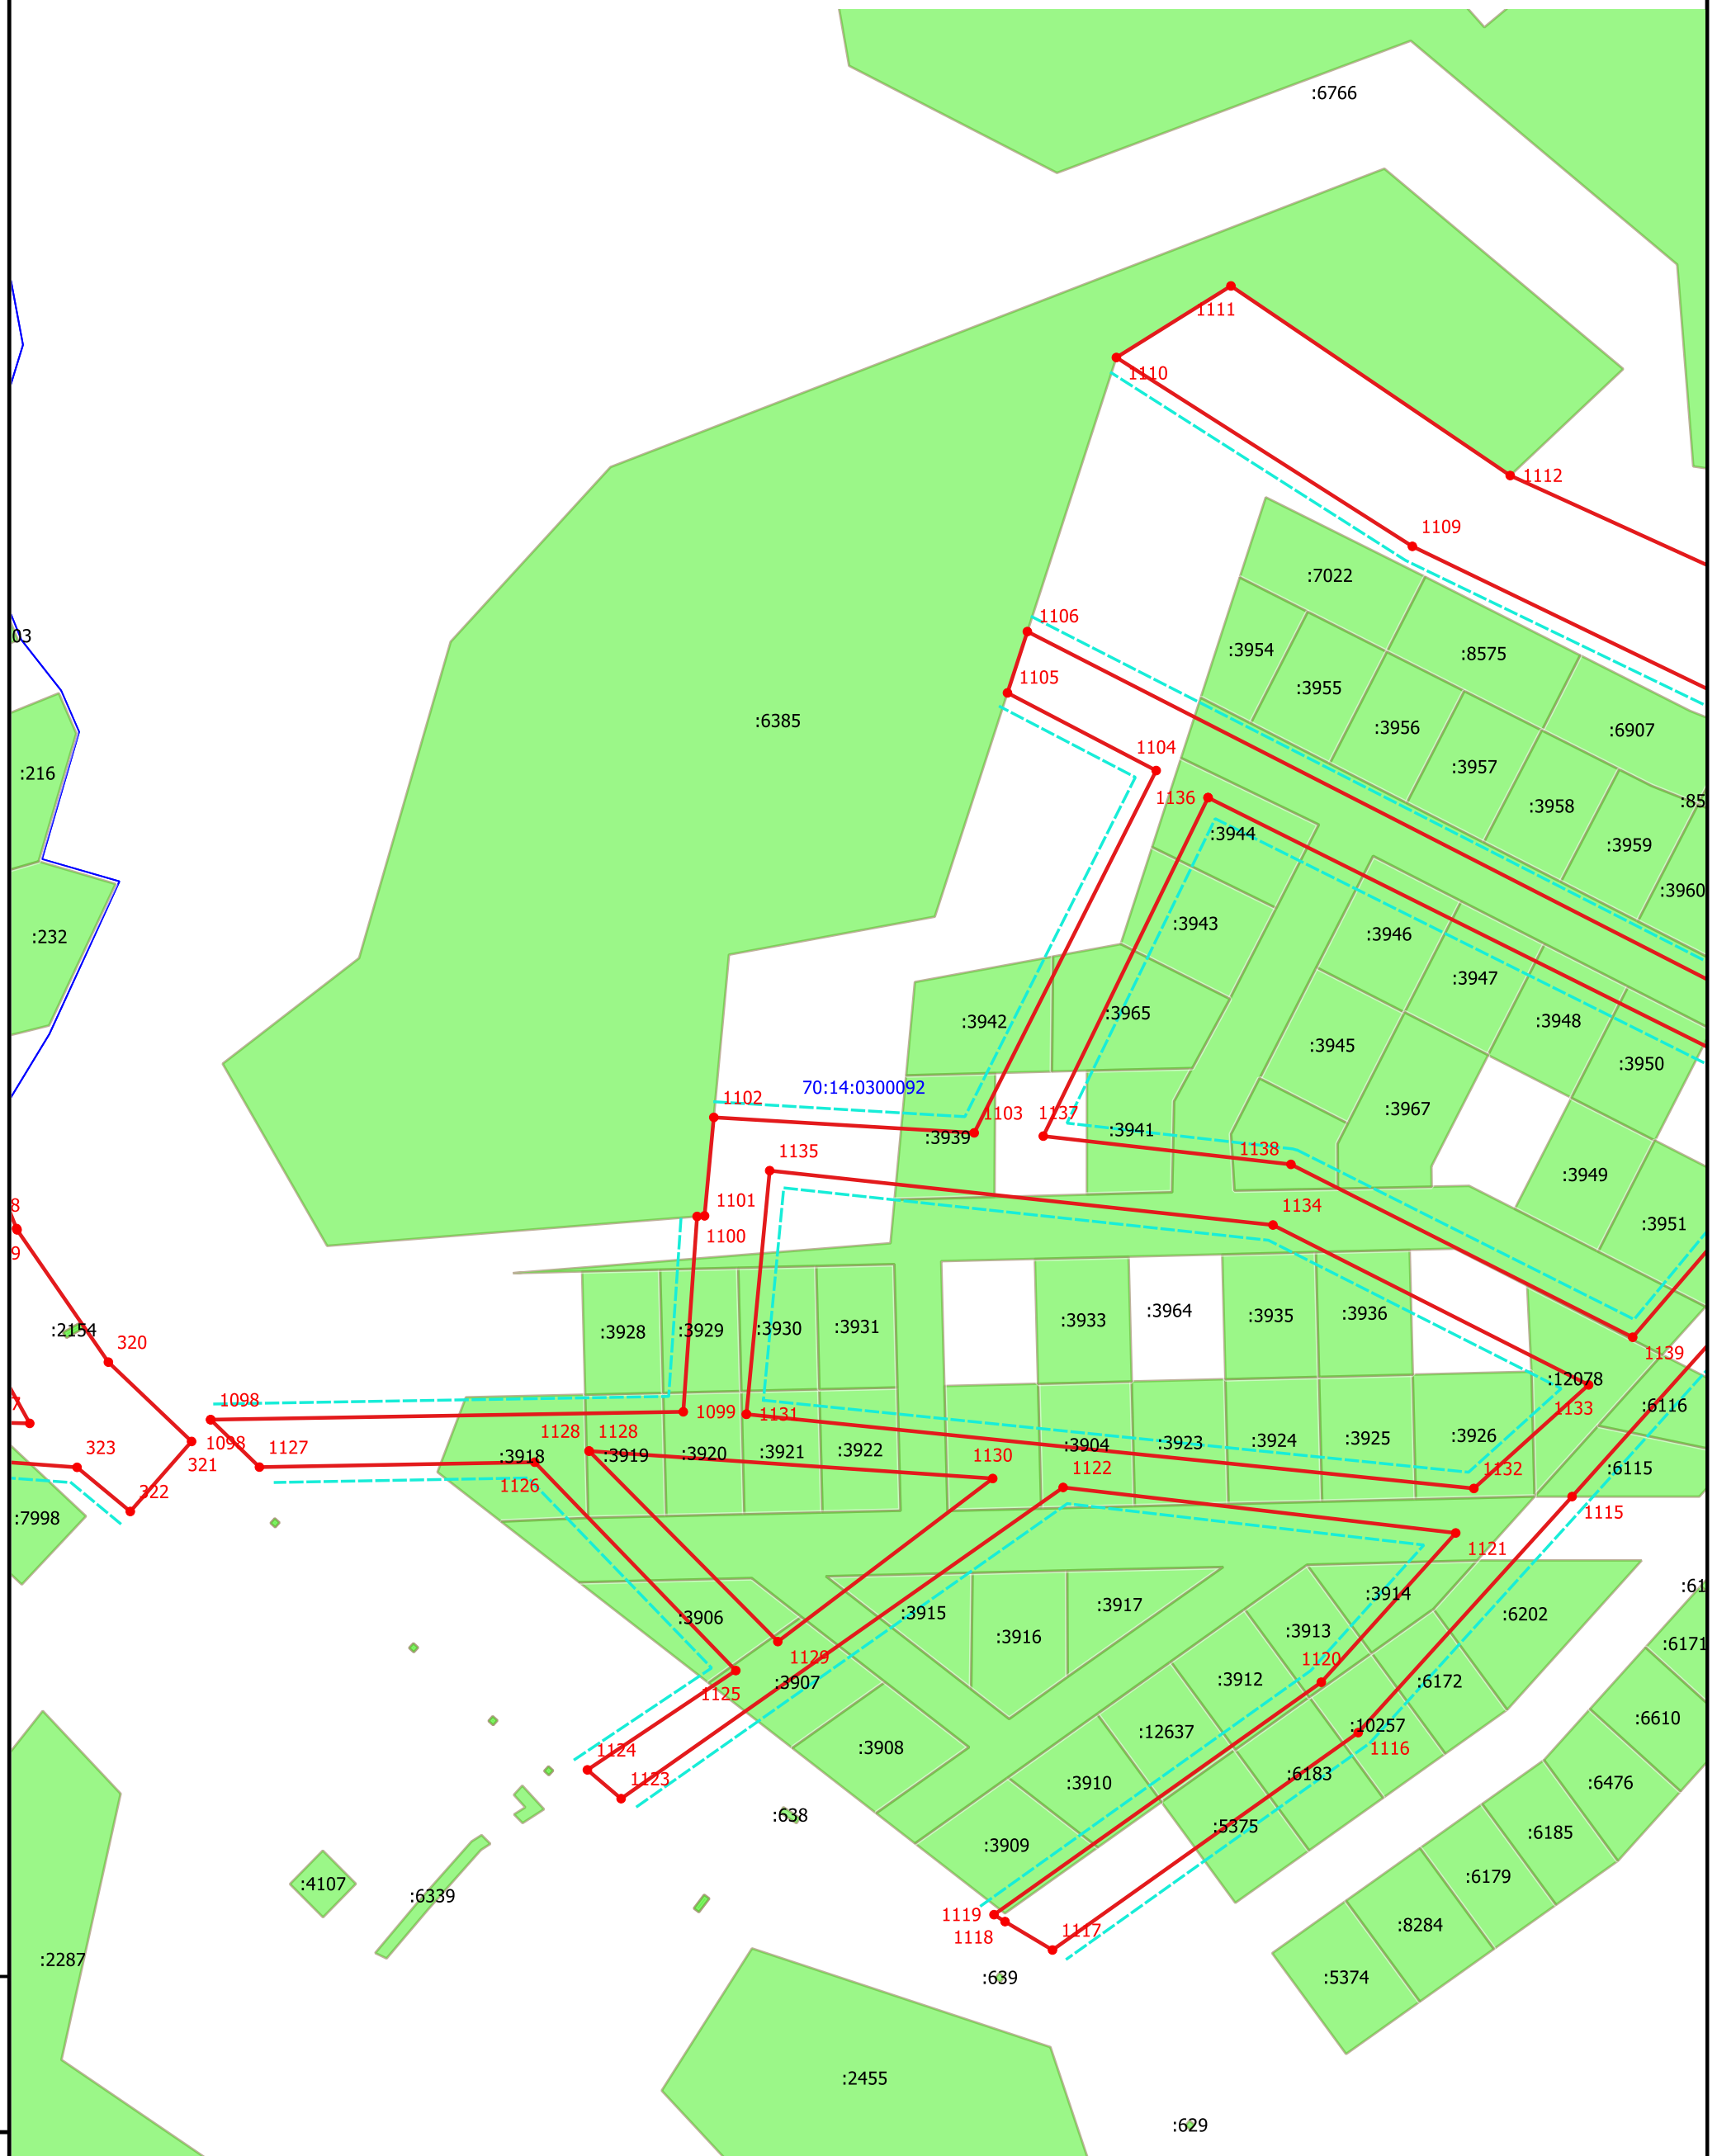


Взам. инв. №
Подпись и дата
Инв. № подл.

Масштаб 1:2000
Условные обозначения приведены на 17 листе

Изм.	Кол.уч.	Лист	Недок.	Подпись	Дата
Разработал		С.Э. Майер			
Директор		И.С. Перемигин			

Ф.2017.457433-27-10-2017-ПМТ.3		
Документация по планировке и межеванию территории населенного пункта п. Мирный Мирненского сельского поселения		
Основная часть проекта межевания территории	Стадия	Лист
	ПМТ	37
Листов	38	
Чертеж межевания территории	ООО "Ваш партнер"	
Формат		

Чертеж межевания территории

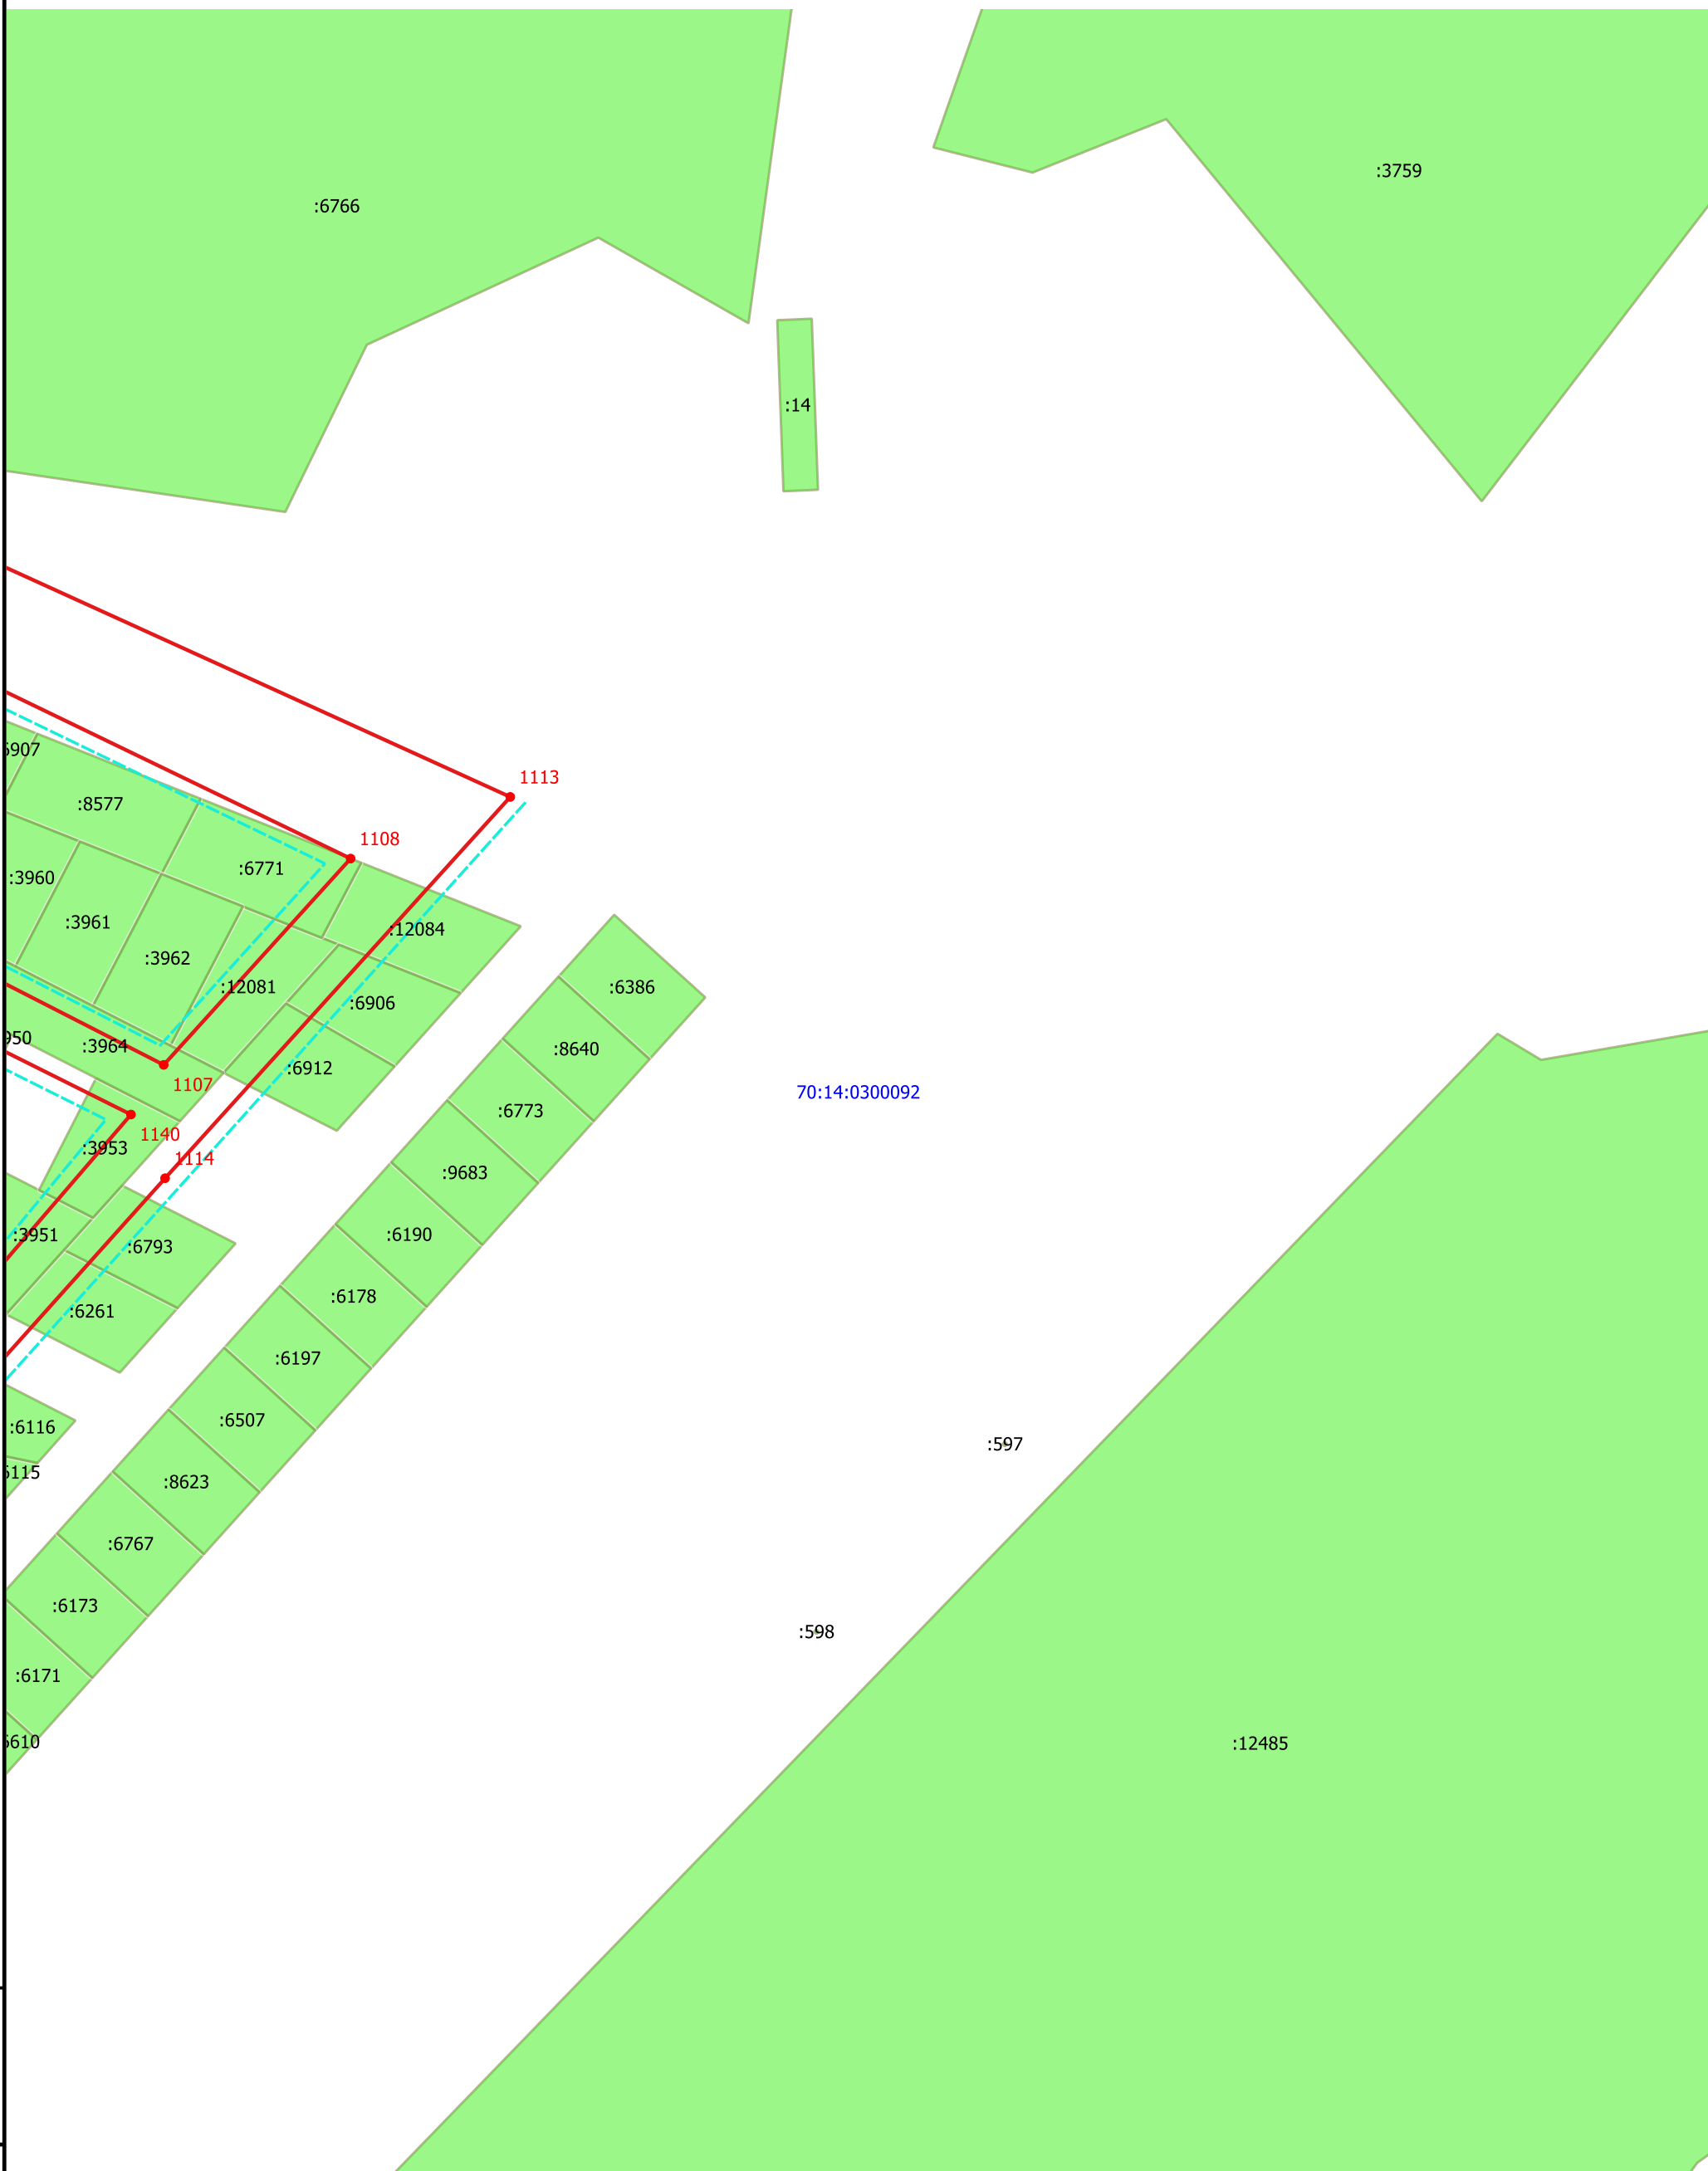

Инв. № подл.	Подпись и дата	Взам. инв. №
--------------	----------------	--------------

Масштаб 1:2000
 Условные обозначения приведены на 17 листе

						Ф.2017.457433-27-10-2017-ПМТ.3			
						Документация по планировке и межеванию территории населенного пункта п. Мирный Мирненского сельского поселения			
Изм.	Кол.уч.	Лист	Недок.	Подпись	Дата	Основная часть проекта межевания территории	Стадия	Лист	Листов
Разработал		С.Э. Майер					ПМТ	38	38
Директор		И.С. Перемигин				Чертеж межевания территории	ООО "Ваш партнер"		
							Формат		