

Генеральный план п. Мирный

Экспликация объектов капитального строительства

№ п/п	Наименование	Примечание
АДМИНИСТРАТИВНЫЕ УЧРЕЖДЕНИЯ		
1	Административное здание	
ОБРАЗОВАТЕЛЬНЫЕ УЧРЕЖДЕНИЯ		
2	МДОУ детский сад п. Мирный "Полянка"	
3	МБОУ "Мирненская СОШ"	
4	МУ "Культурно-спортивный центр "Радость"	
УЧРЕЖДЕНИЯ КУЛЬТУРЫ, ИСКУССТВА		
	Библиотека	В здании МУ "КСЦ "Радость" (поз.4)
УЧРЕЖДЕНИЯ ЗДРАВООХРАНЕНИЯ И СОЦИАЛЬНОГО ОБЕСПЕЧЕНИЯ		
	ФАП	В здании МБОУ детский сад "Полянка" (поз.3)
ПРЕДПРИЯТИЯ ТОРГОВЛИ И ОБЩЕСТВЕННОГО ПИТАНИЯ, БЫТОВОГО И КОММУНАЛЬНОГО ОБСЛУЖИВАНИЯ		
5	Столовая	
ПРЕДПРИЯТИЯ ПРОИЗВОДСТВЕННОГО И КОММУНАЛЬНО-СКЛАДСКОГО НАЗНАЧЕНИЯ		
6	Цех по производству молока	
7	Цех по производству колбасы	
8	Нефтебаза	
9	Зерновые склады	
10	ООО "Племенной завод "Заварзино"	

УСЛОВНЫЕ ОБОЗНАЧЕНИЯ:

Границы территорий

сущ./проект.

Граница сельского поселения

Граница населенного пункта

Категории земель

Земли сельскохозяйственного назначения

Функциональные зоны в границах населенных пунктов

Зона индивидуальной жилой застройки

Зона малоэтажной жилой застройки (2-3 эт.)

Зона пятиэтажной жилой застройки

Общественно-деловая зона

Зона зеленых насаждений общего пользования

Рекреационная зона


Производственная зона

Коммунально-складская зона

Зона садоводческих объединений

Зона специального назначения

Объекты водного фонда

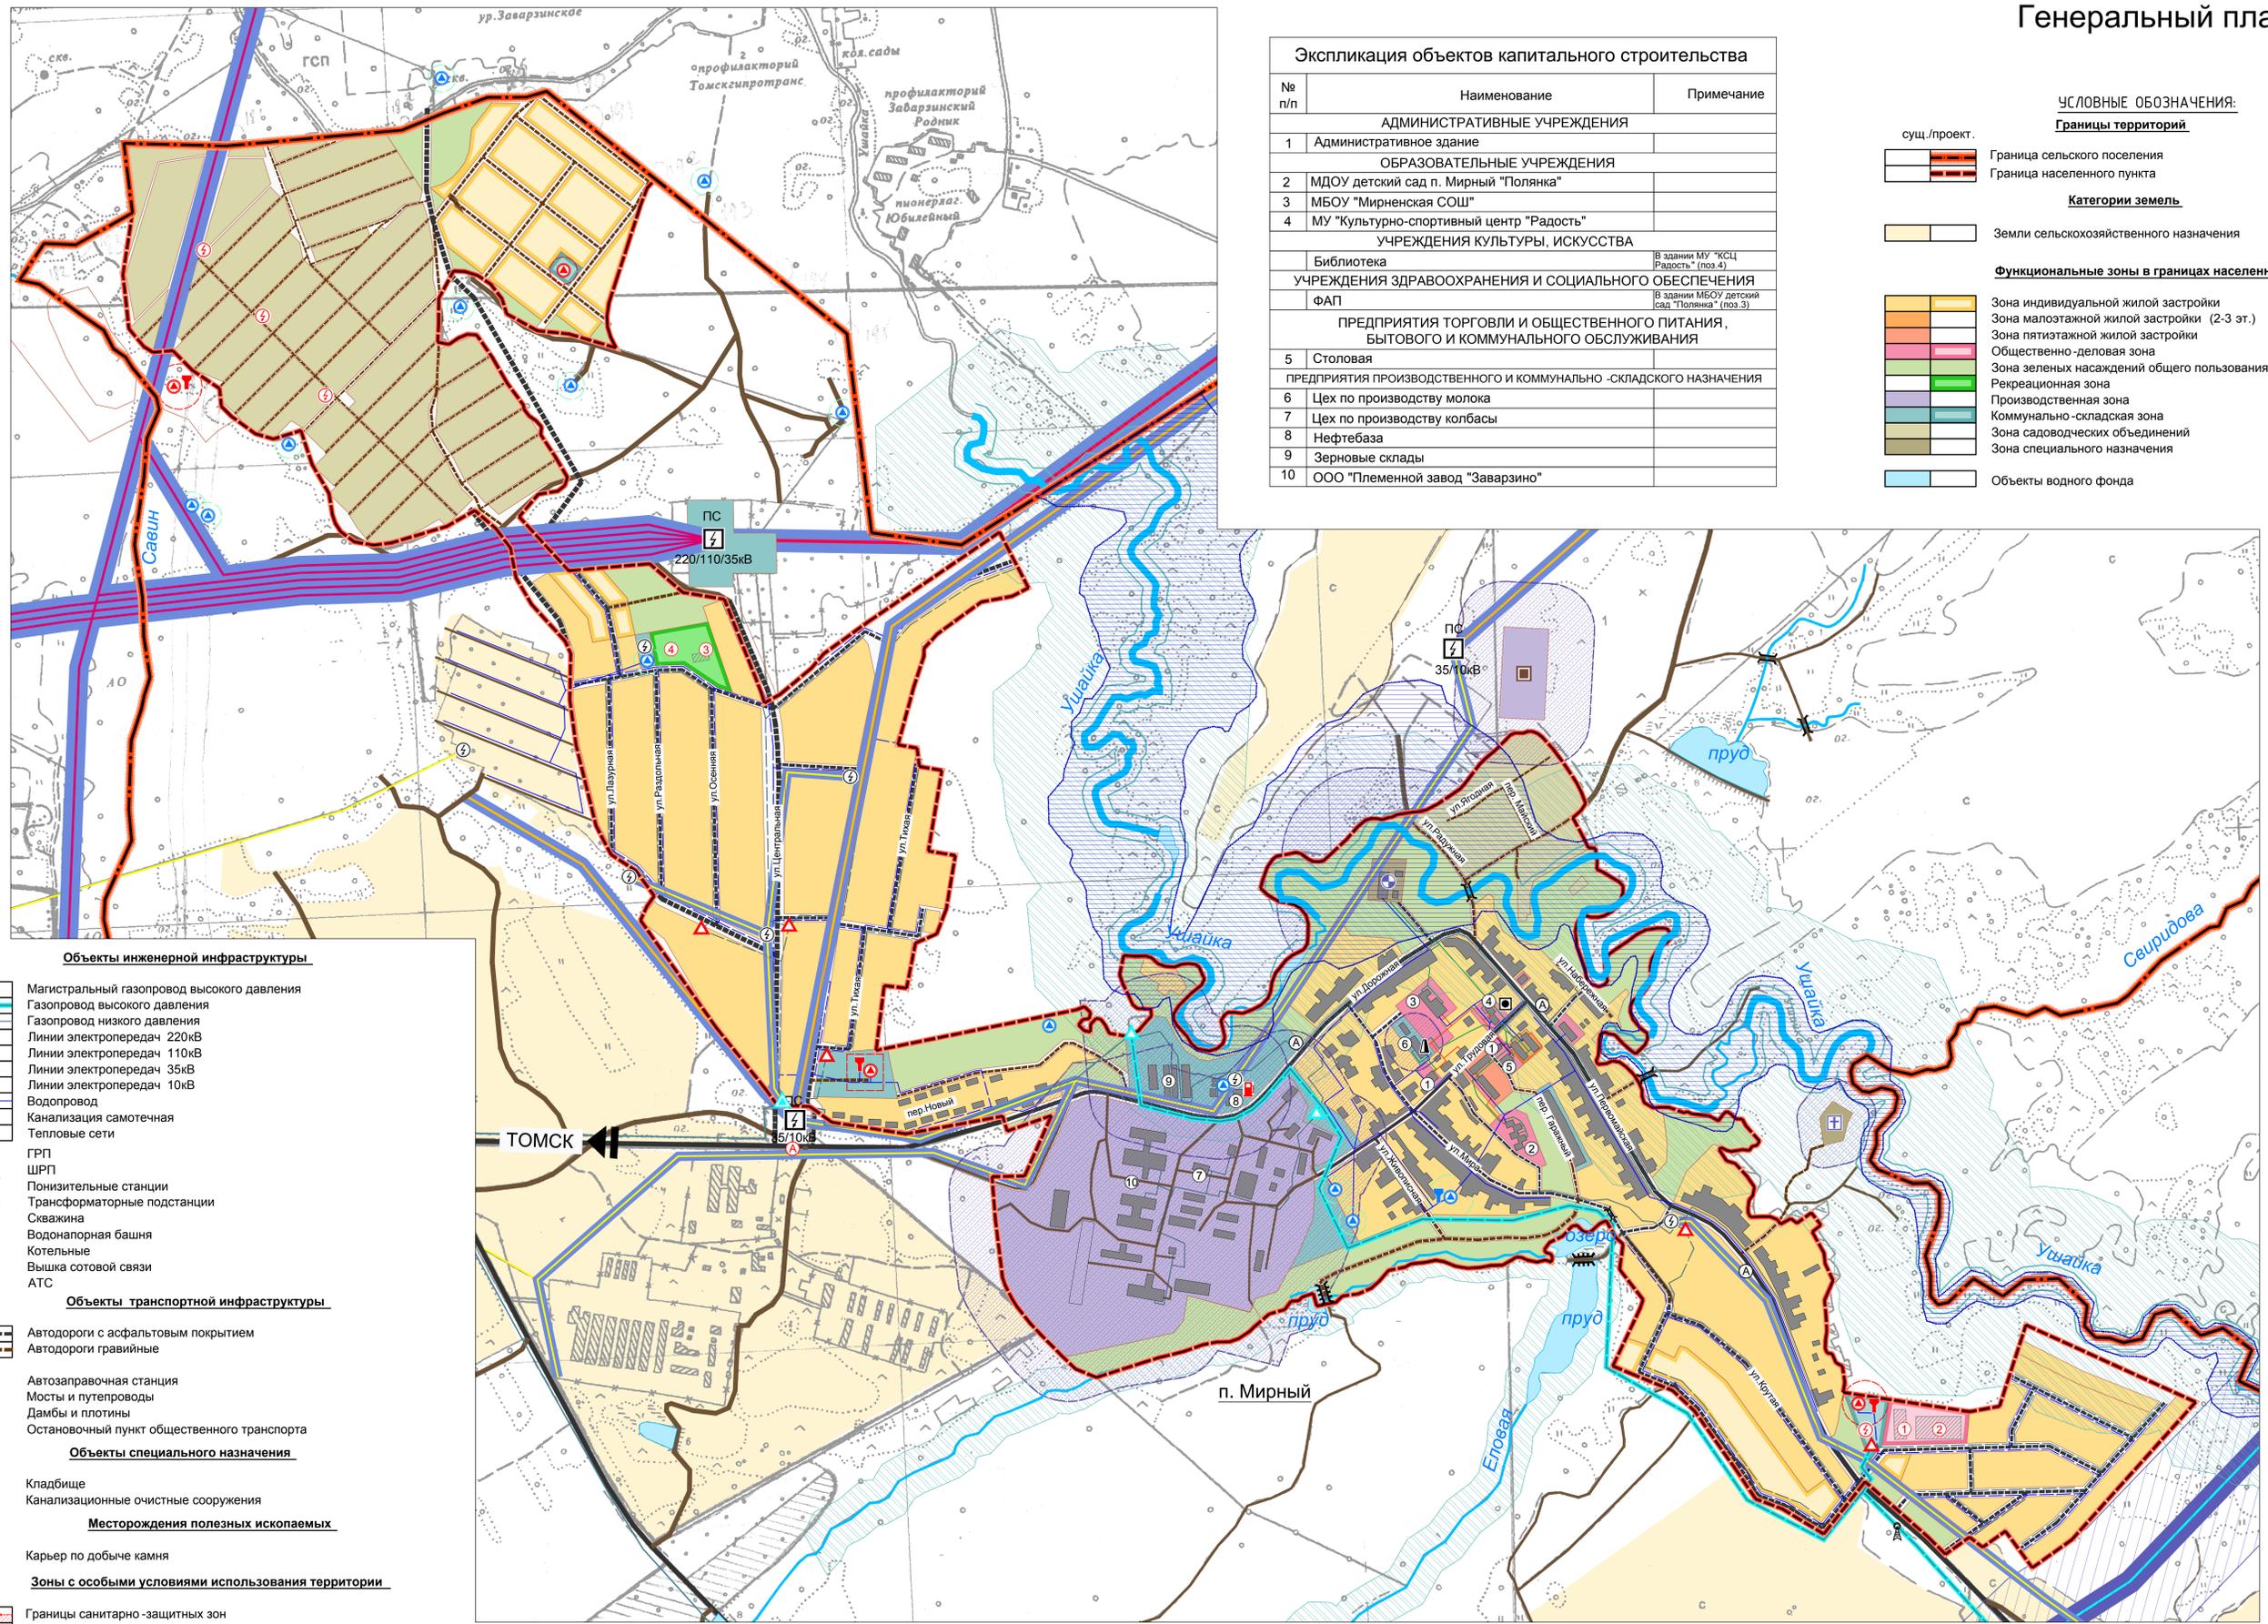

Объекты инженерной инфраструктуры

- Магистральный газопровод высокого давления
- Газопровод высокого давления
- Газопровод низкого давления
- Линии электропередач 220кВ
- Линии электропередач 110кВ
- Линии электропередач 35кВ
- Линии электропередач 10кВ
- Водопровод
- Канализация самотечная
- Тепловые сети
- ГРП
- ШРП
- Понижительные станции
- Трансформаторные подстанции
- Скважина
- Водонапорная башня
- Котельные
- Вышка сотовой связи
- АТС

Объекты транспортной инфраструктуры

- Автомобильные дороги с асфальтовым покрытием
- Автомобильные дороги гравийные
- Автозаправочная станция
- Мосты и путепроводы
- Дамбы и плотины
- Остановочный пункт общественного транспорта

Объекты специального назначения

- Кладбище
- Канализационные очистные сооружения

Месторождения полезных ископаемых

- Карьер по добыче камня

Зоны с особыми условиями использования территории

- Границы санитарно-защитных зон
- Охранные зоны инженерных сетей и коммуникаций
- Зона минимально допустимого расстояния до жилой застройки от магистральных трубопроводов
- 1-й пояс санитарной охраны источников водоснабжения
- Водоохранные зоны
- Зона затопления расчетным паводком 1% обеспеченности

Иные условные обозначения на карте

- Сложившаяся застройка
- Номера объектов капитального строительства по экспликации
- Направления прохождения инженерных сетей, коммуникаций, и автомобильных дорог

Перечень мероприятий по территориальному планированию

№ п/п	Наименование	Примечание
1	Проектирование и строительство корпуса школы	
2	Оборудование открытой универсальной спортивной площадки	
3	Проектирование и строительство универсального спортивного зала	
4	Оборудование детской игровой площадки	

100м 0 100м 200м 300м 400м 500м

МК №1 от 04.09.2012 г.

Томская область, Томский район, Мирненское сельское поселение

Проект генерального плана Мирненского сельского поселения

Страница 3 из 3

Генеральный план п. Мирный М 1:5000

ООО "Научно-Проектный Центр "Инженерно-Исследовательский Работ"