


Тротуары слева	
Дорожные ограждения слева	На обочине
	На разделительной
Дорожная разметка слева	
Элементы в плане	
Продольный профиль	
Видимость в обратном направлении	


Проект организации дорожного движения
 21. Основной проезд, МКР Молодежный, п. Мирный
 Узел на 0,160
 1:1000

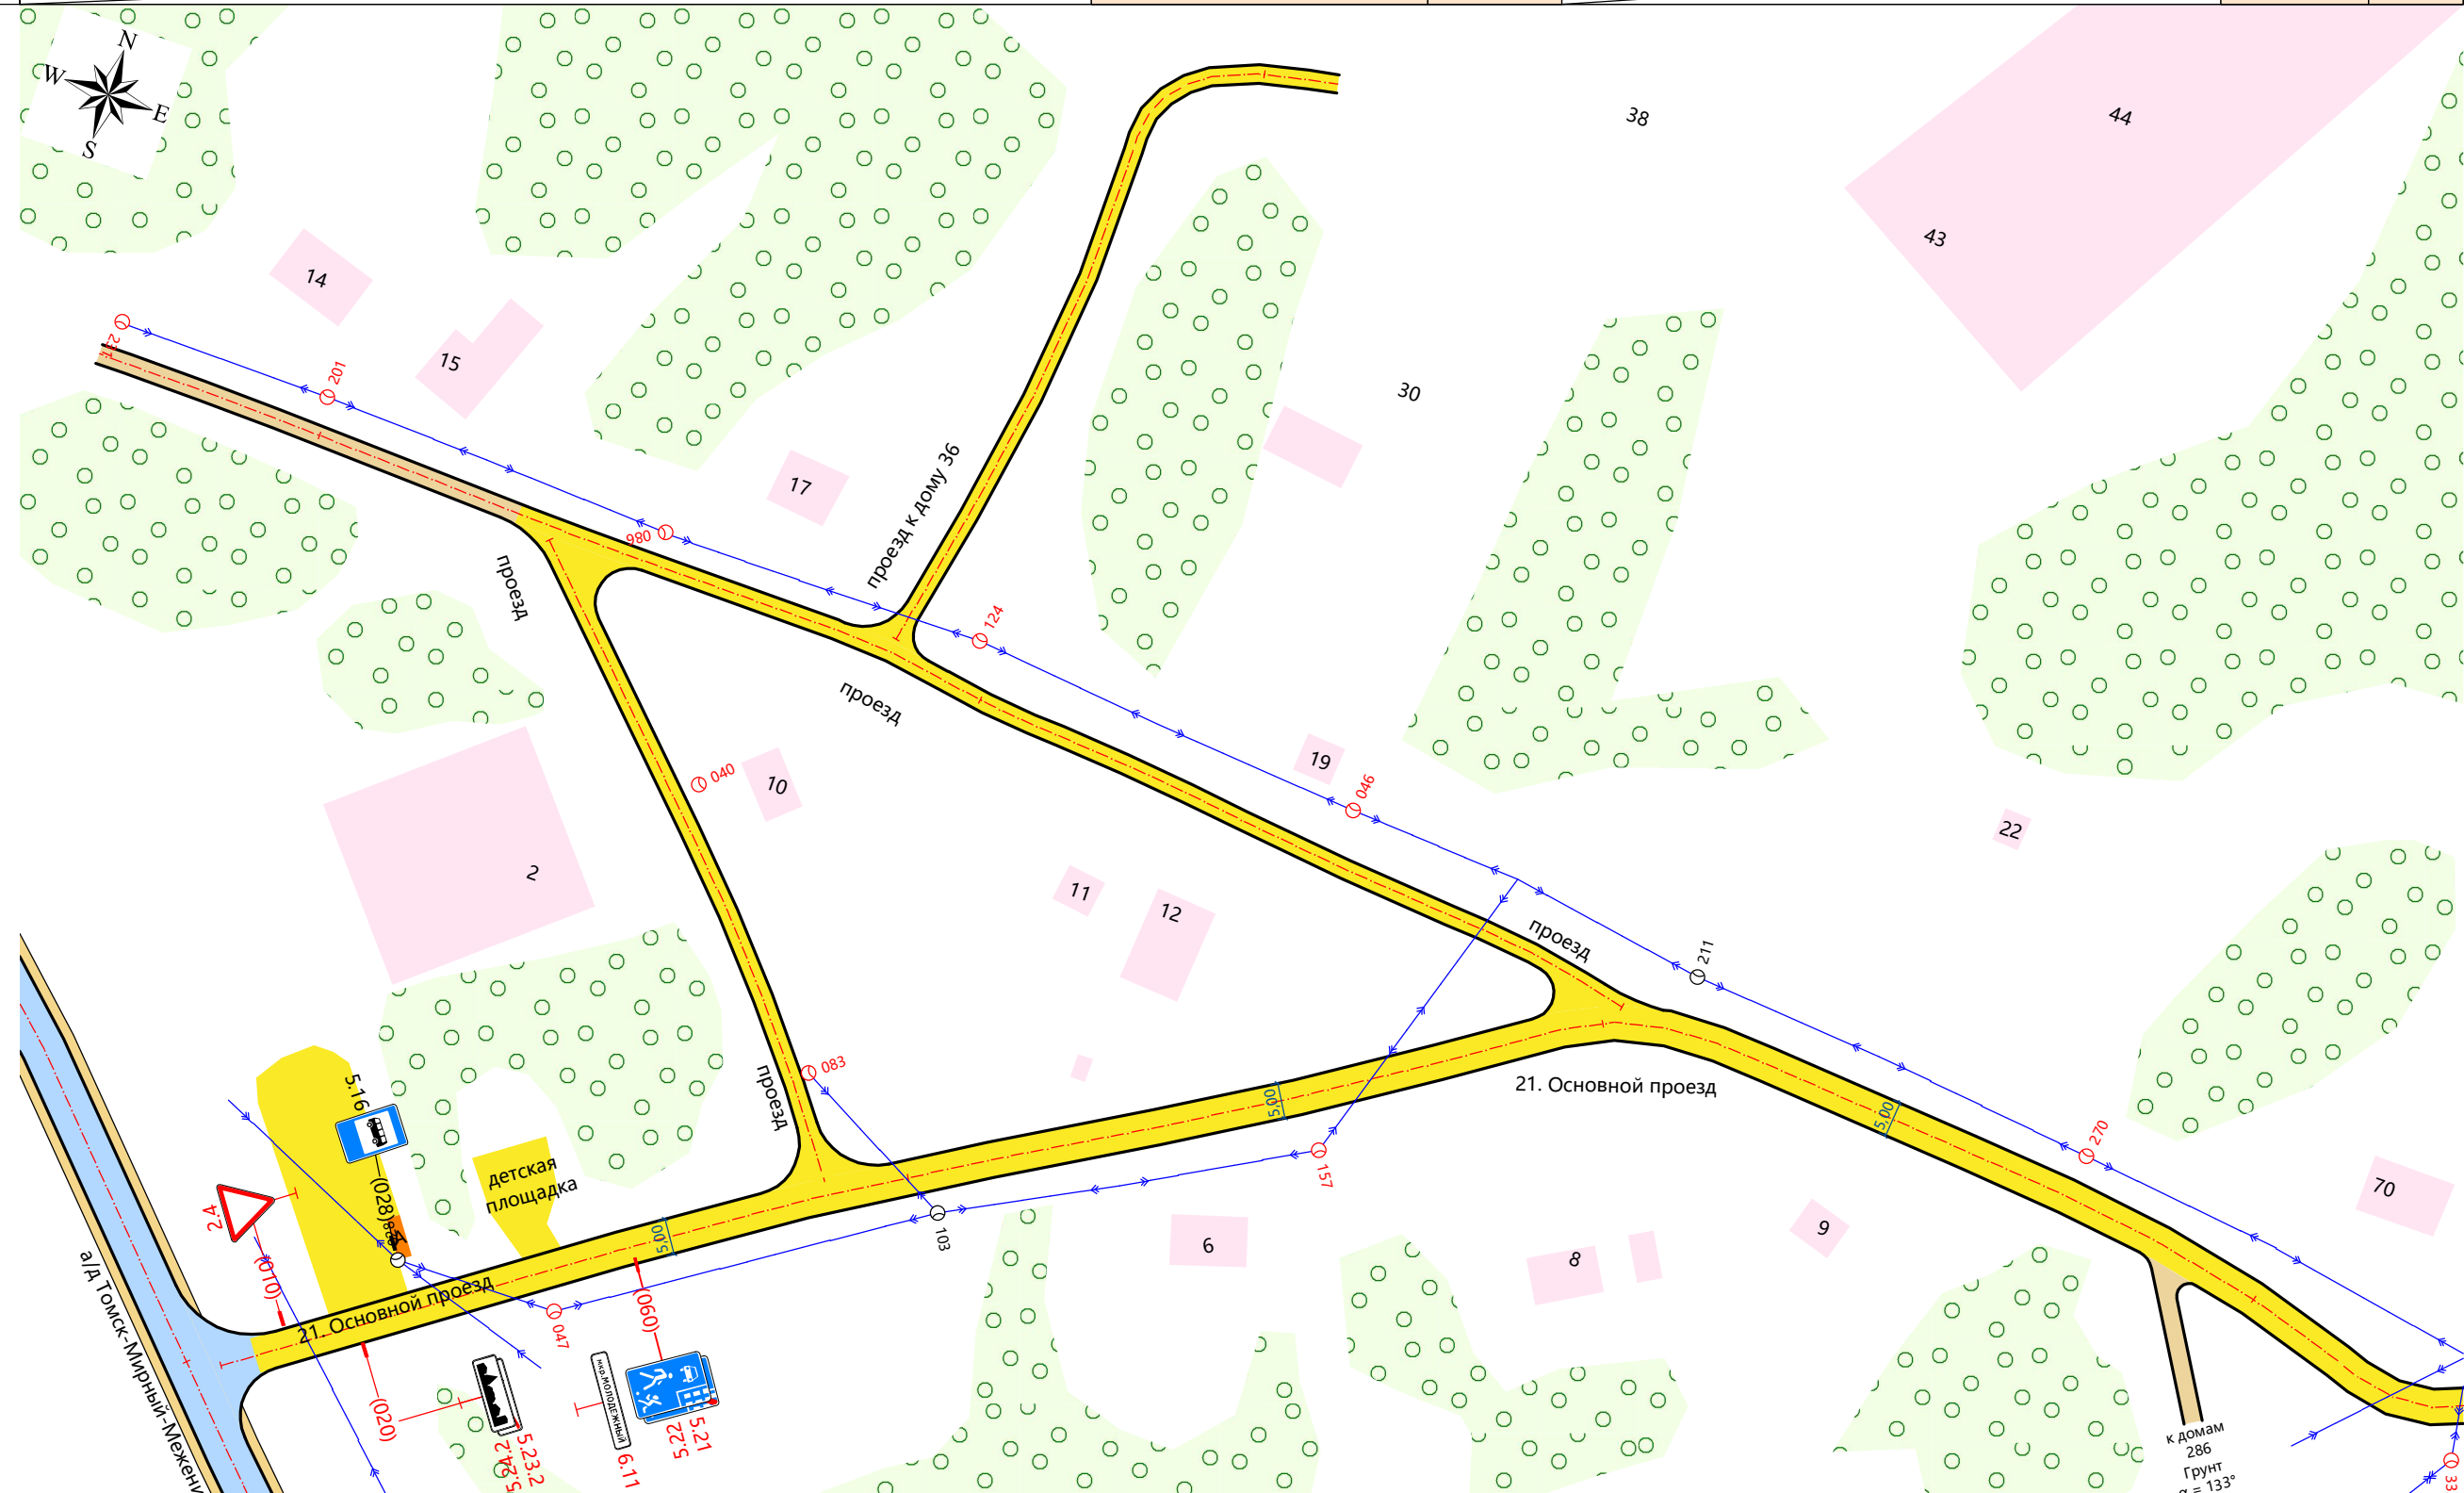

Видимость в прямом направлении	
Дорожная разметка справа	
Дорожные ограждения справа	На разделительной
	На обочине
Тротуары справа	

Проект организации дорожного движения
 21. Основной проезд, МКР Молодежный, п. Мирный
 Узел на 0,551
 1:1000

Тротуары слева		
Дорожные ограждения слева	На обочине	
	На разделительной	
Дорожная разметка слева		
Элементы в плане		318 20 23 341 484 10 496
Продольный профиль		34 62 6 540 160 100 500 31 40 540 80 63 620 162 4 782
Видимость в обратном направлении		<60 334 380 <80 370 <100 400 <110 470 557 <60 590 <80 610 <100 630 <110 680

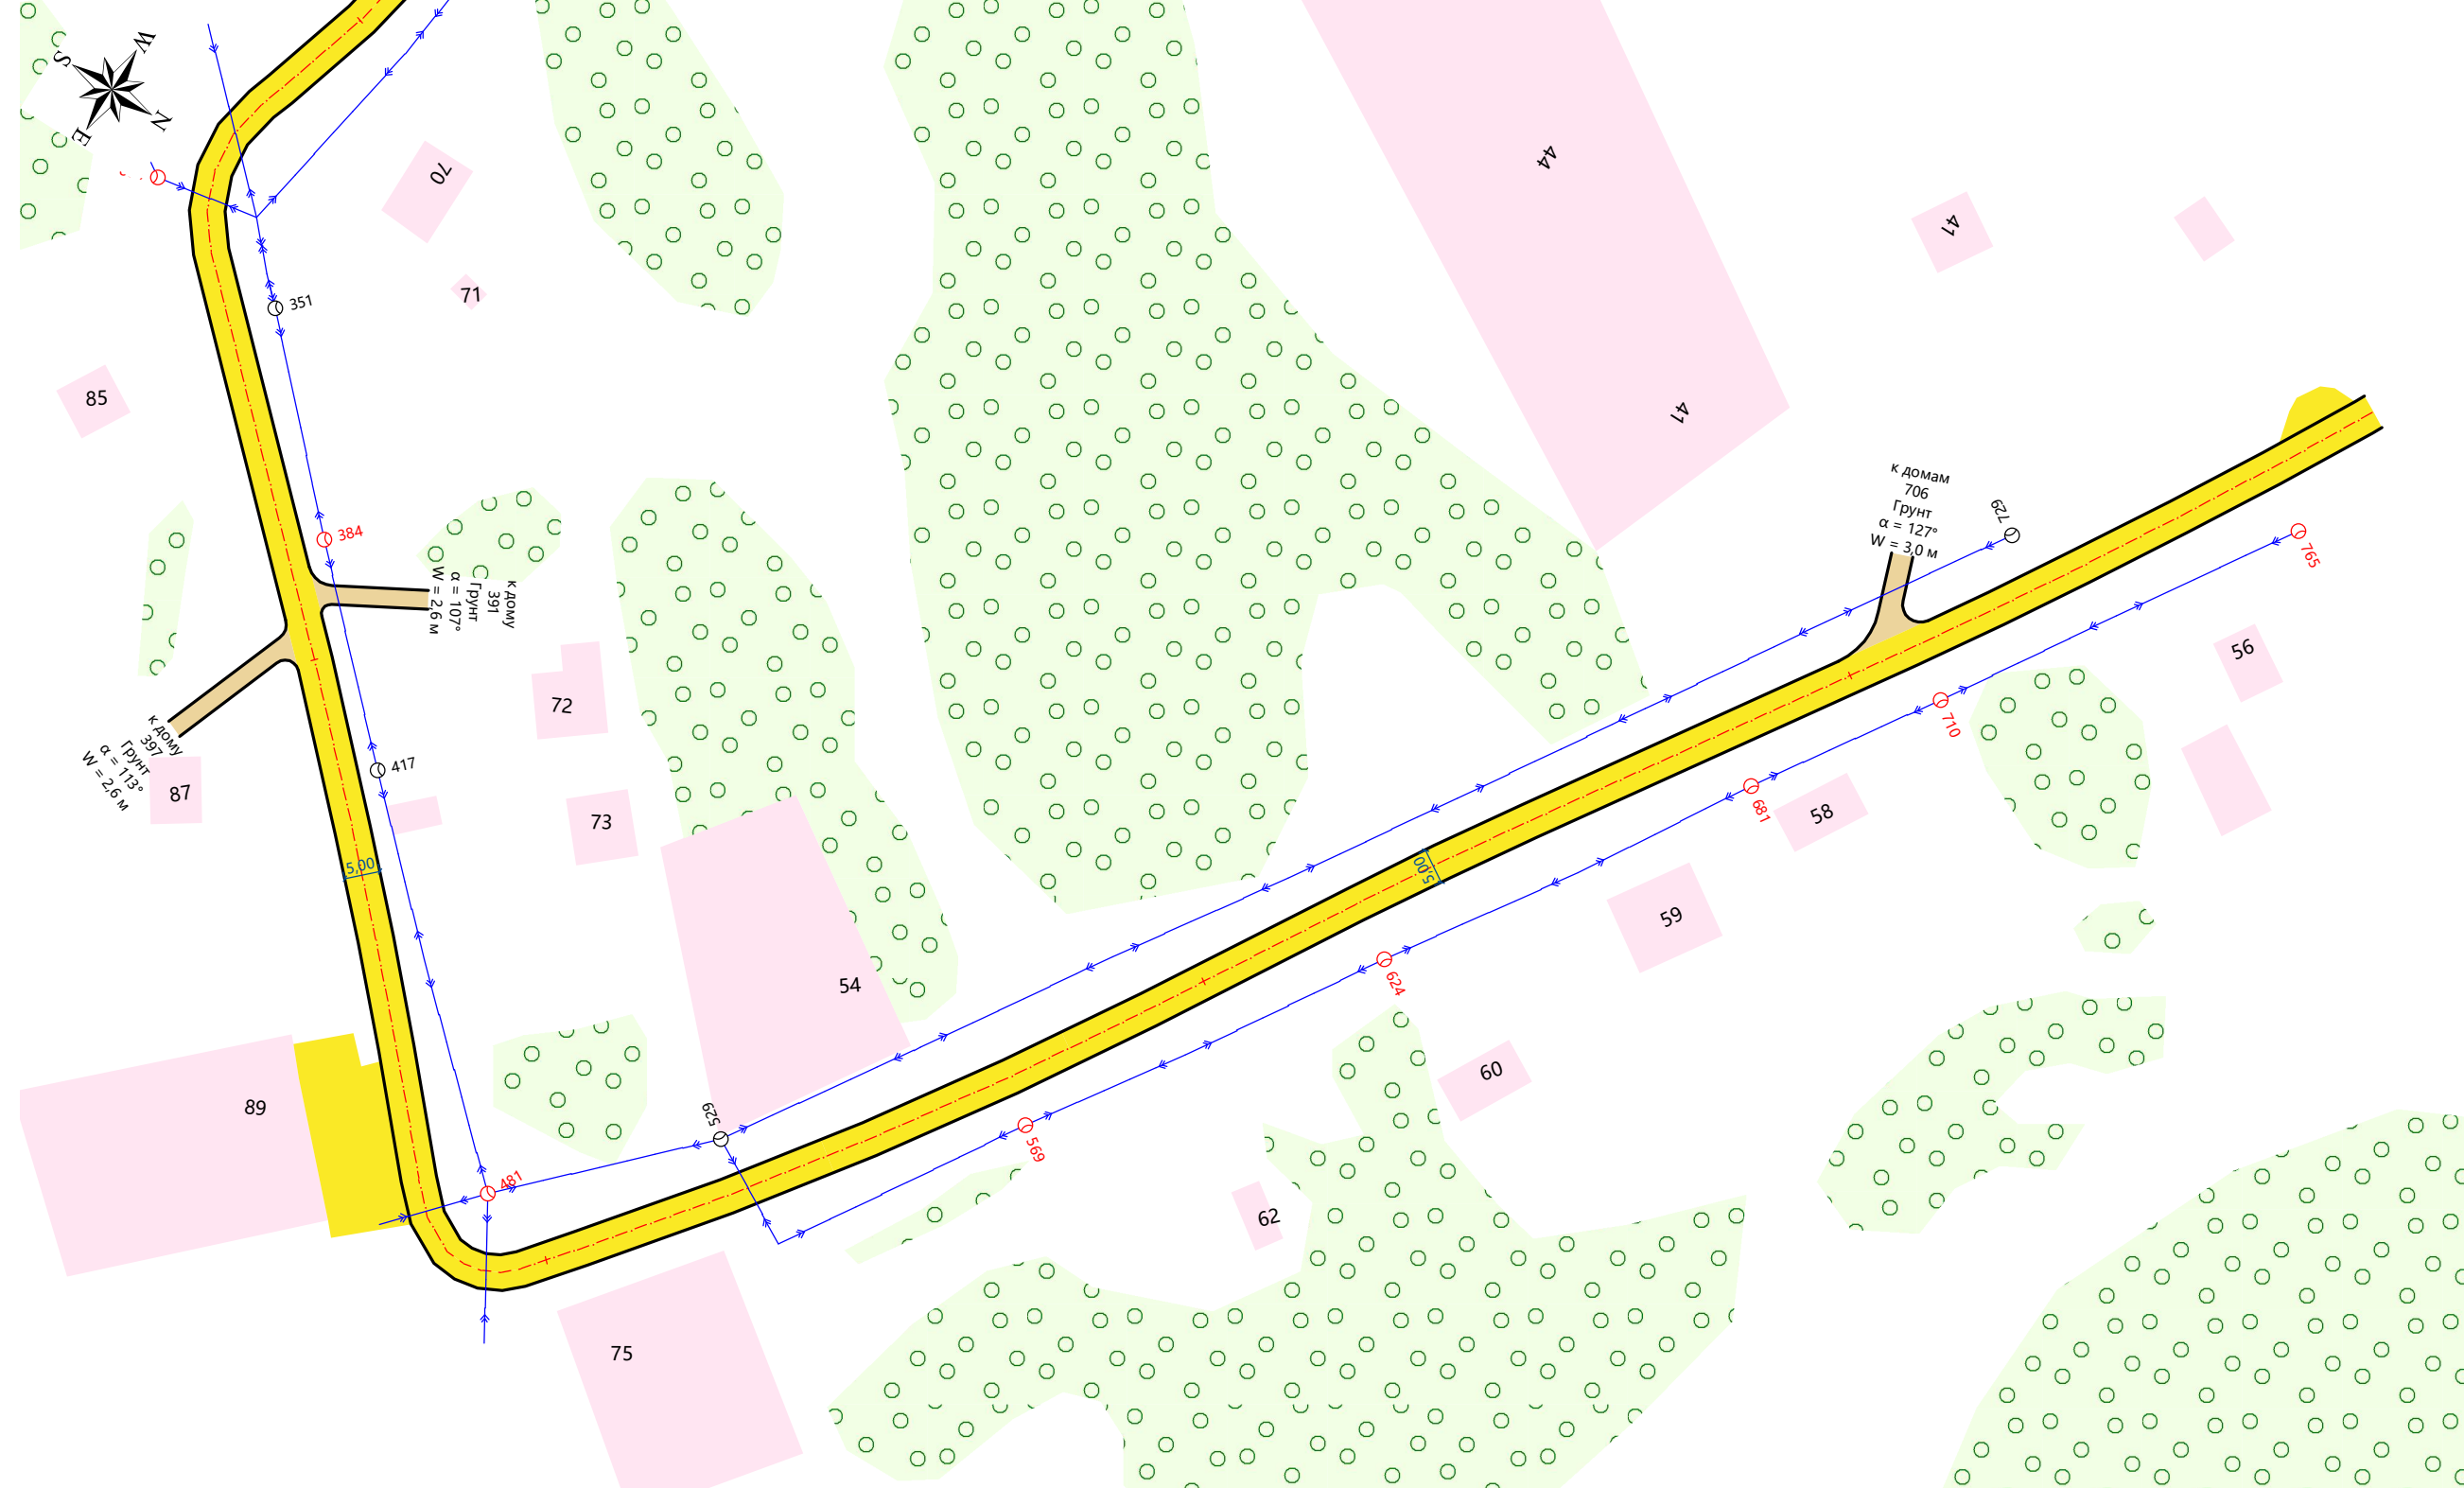

Видимость в прямом направлении		473 410 435 <80 435 <60 520
Дорожная разметка справа		
Дорожные ограждения справа	На разделительной	
	На обочине	
Тротуары справа		