


Тротуары слева		
Дорожные ограждения слева	На обочине	
	На разделительной	
Дорожная разметка слева		
Элементы в плане		
Продольный профиль		
Видимость в обратном направлении		

**Проект организации дорожного движения**  
**59. ул. Новоселов (до дома 14а), о/л Восход, д.Б.Протопопово**  
**0,000 - 0,343**  
**1:1000**

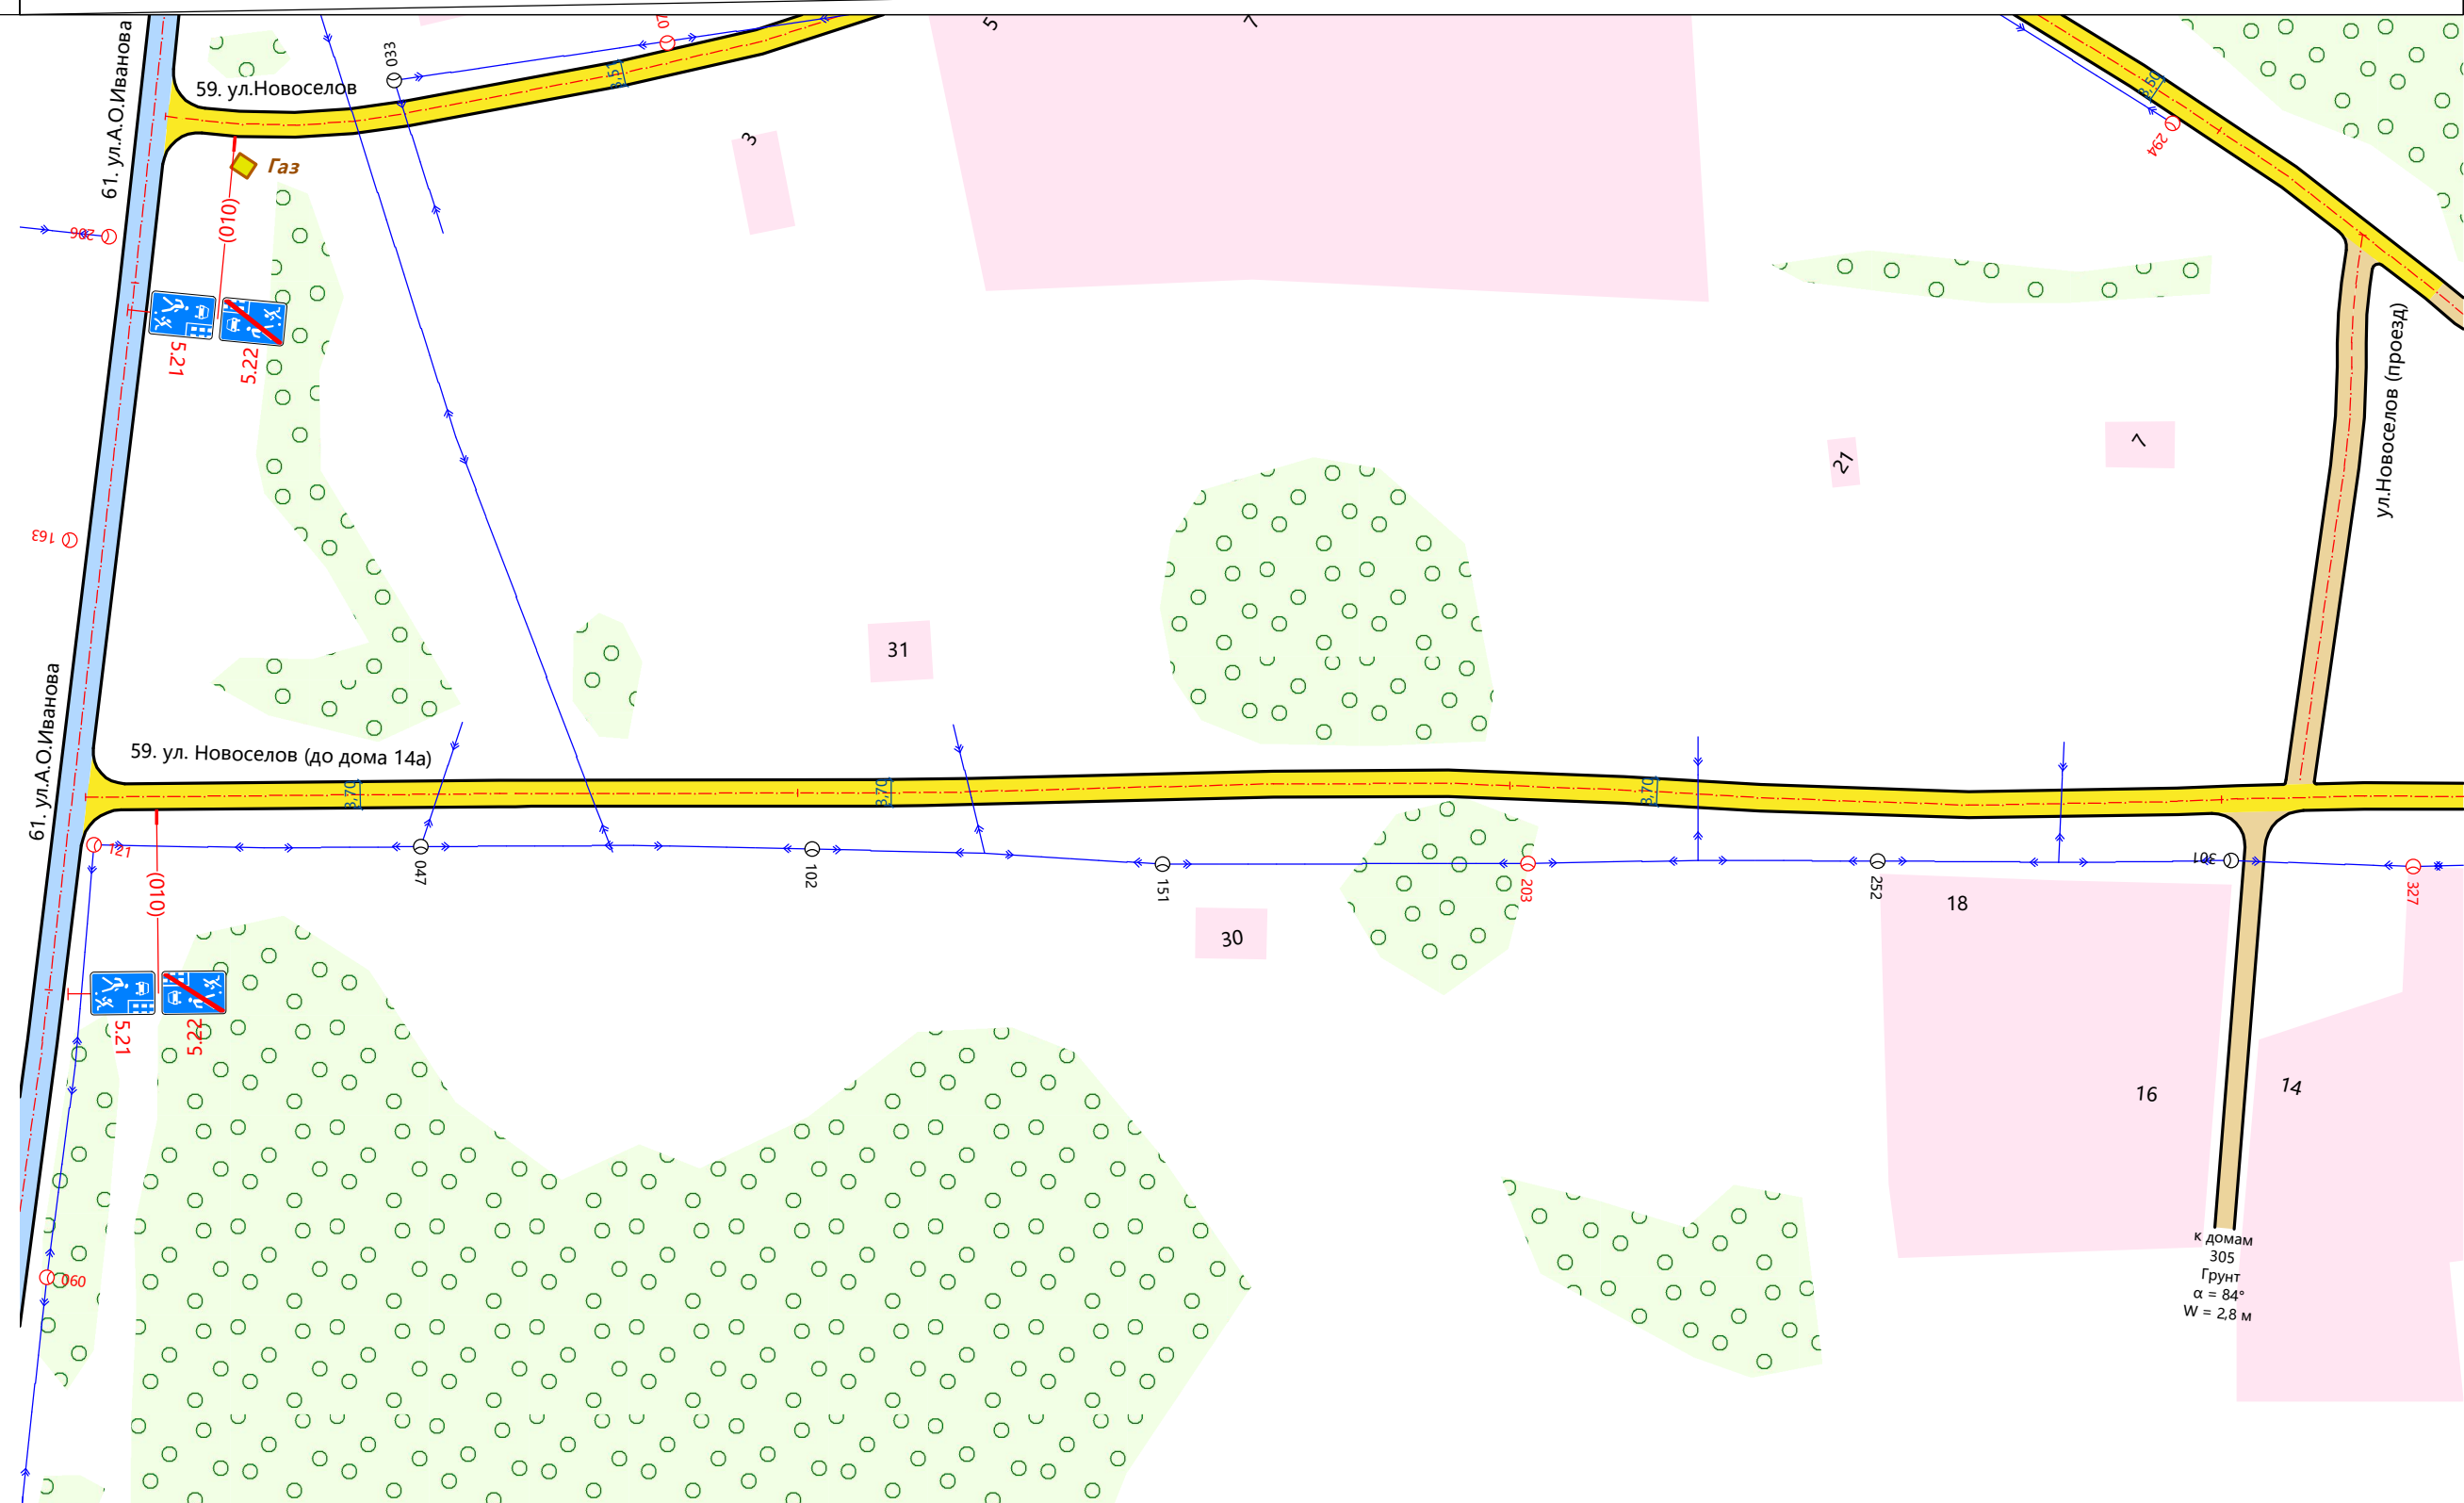

Видимость в прямом направлении		
Дорожная разметка справа		
Дорожные ограждения справа	На разделительной	
	На обочине	
Тротуары справа		