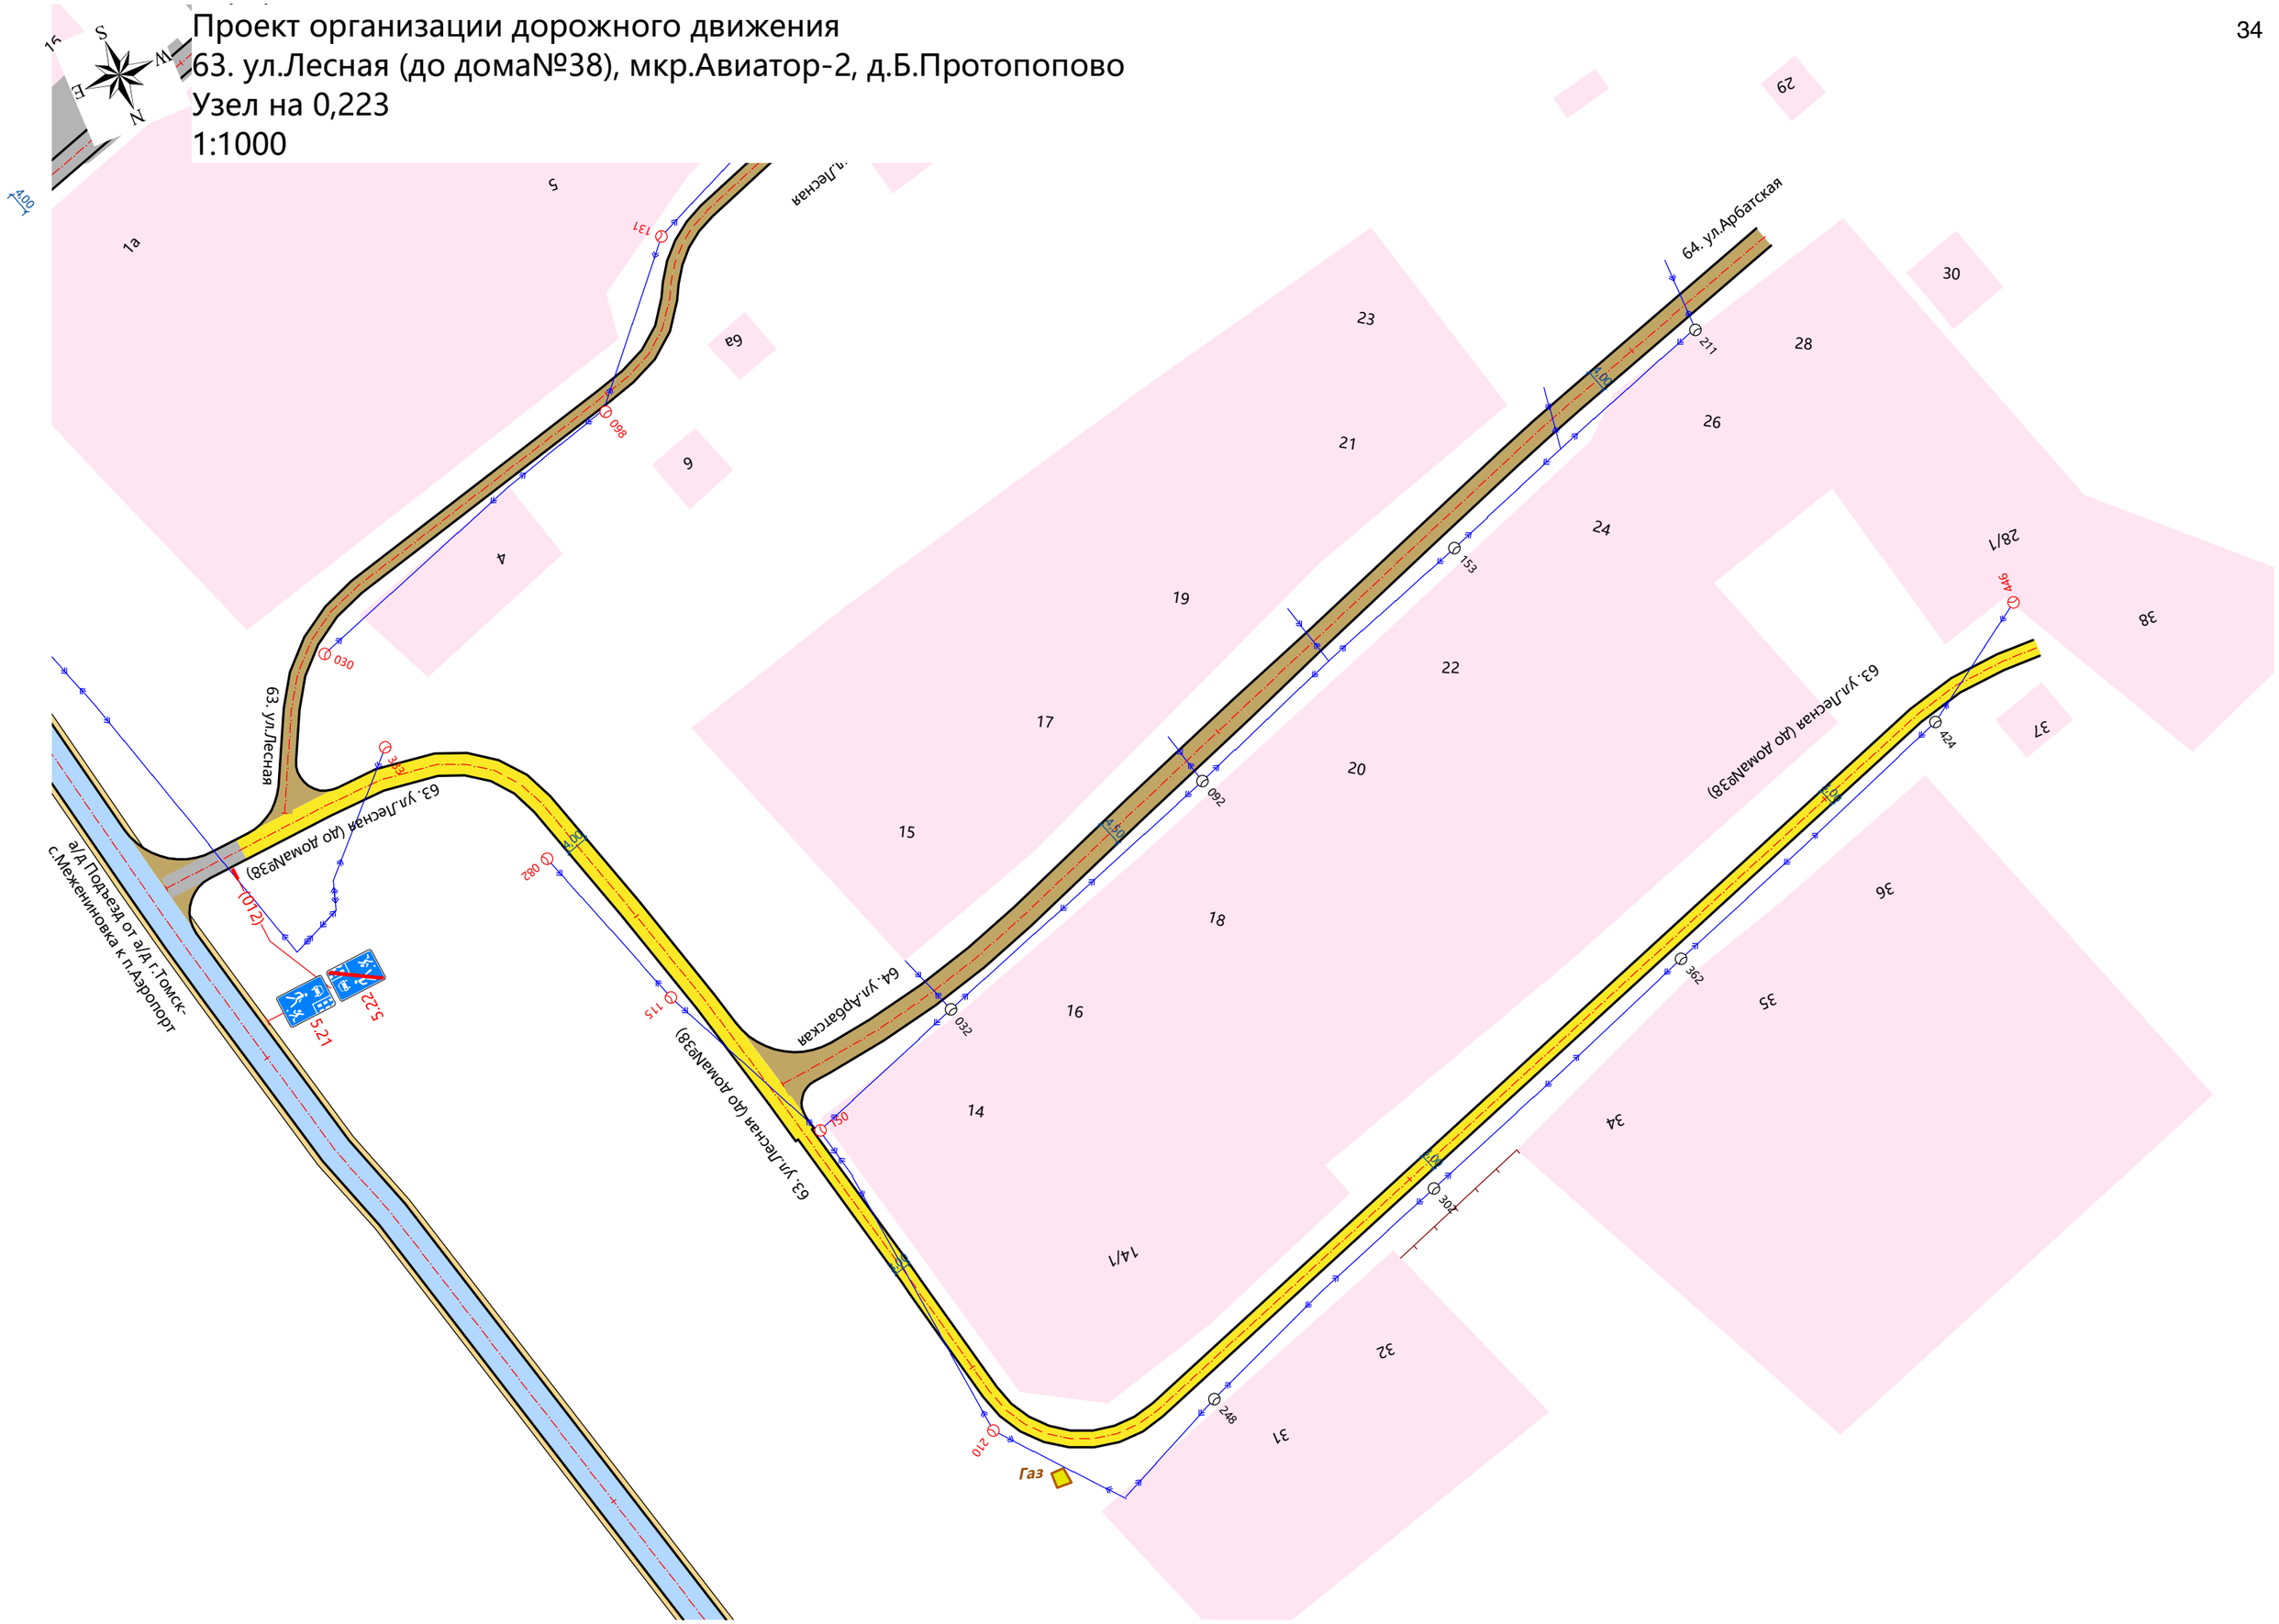Проект организации дорожного движения
63. ул.Лесная (до дома№38), мкр.Авиатор-2, д.Б.Протопопово
Узел на 0,223
1:1000