# Проект организации дорожного движения
## 67. Основной заезд, п.Аэропорт
## Узел на 0,180
## 1:1000

| | | |
|---|---|---|
| Тротуары слева | | |
| Дорожные ограждения слева | На обочине | Столбики (12шт., шаг 2,5м) 332 - 359 |
| | На разделительной | |
| Дорожная разметка слева | | |
| Элементы в плане | | R=30, α=66° (039–073); (с) 106; R=90, α=15° (161–184); R=10, α=-92° (220–236); R=10, α=92° (261–277) |
| Продольный профиль | | 1–17–030–18–073–106–136 |
| Видимость в обратном направлении | | 124; 290 <90 300 <80 310 <90 330 |

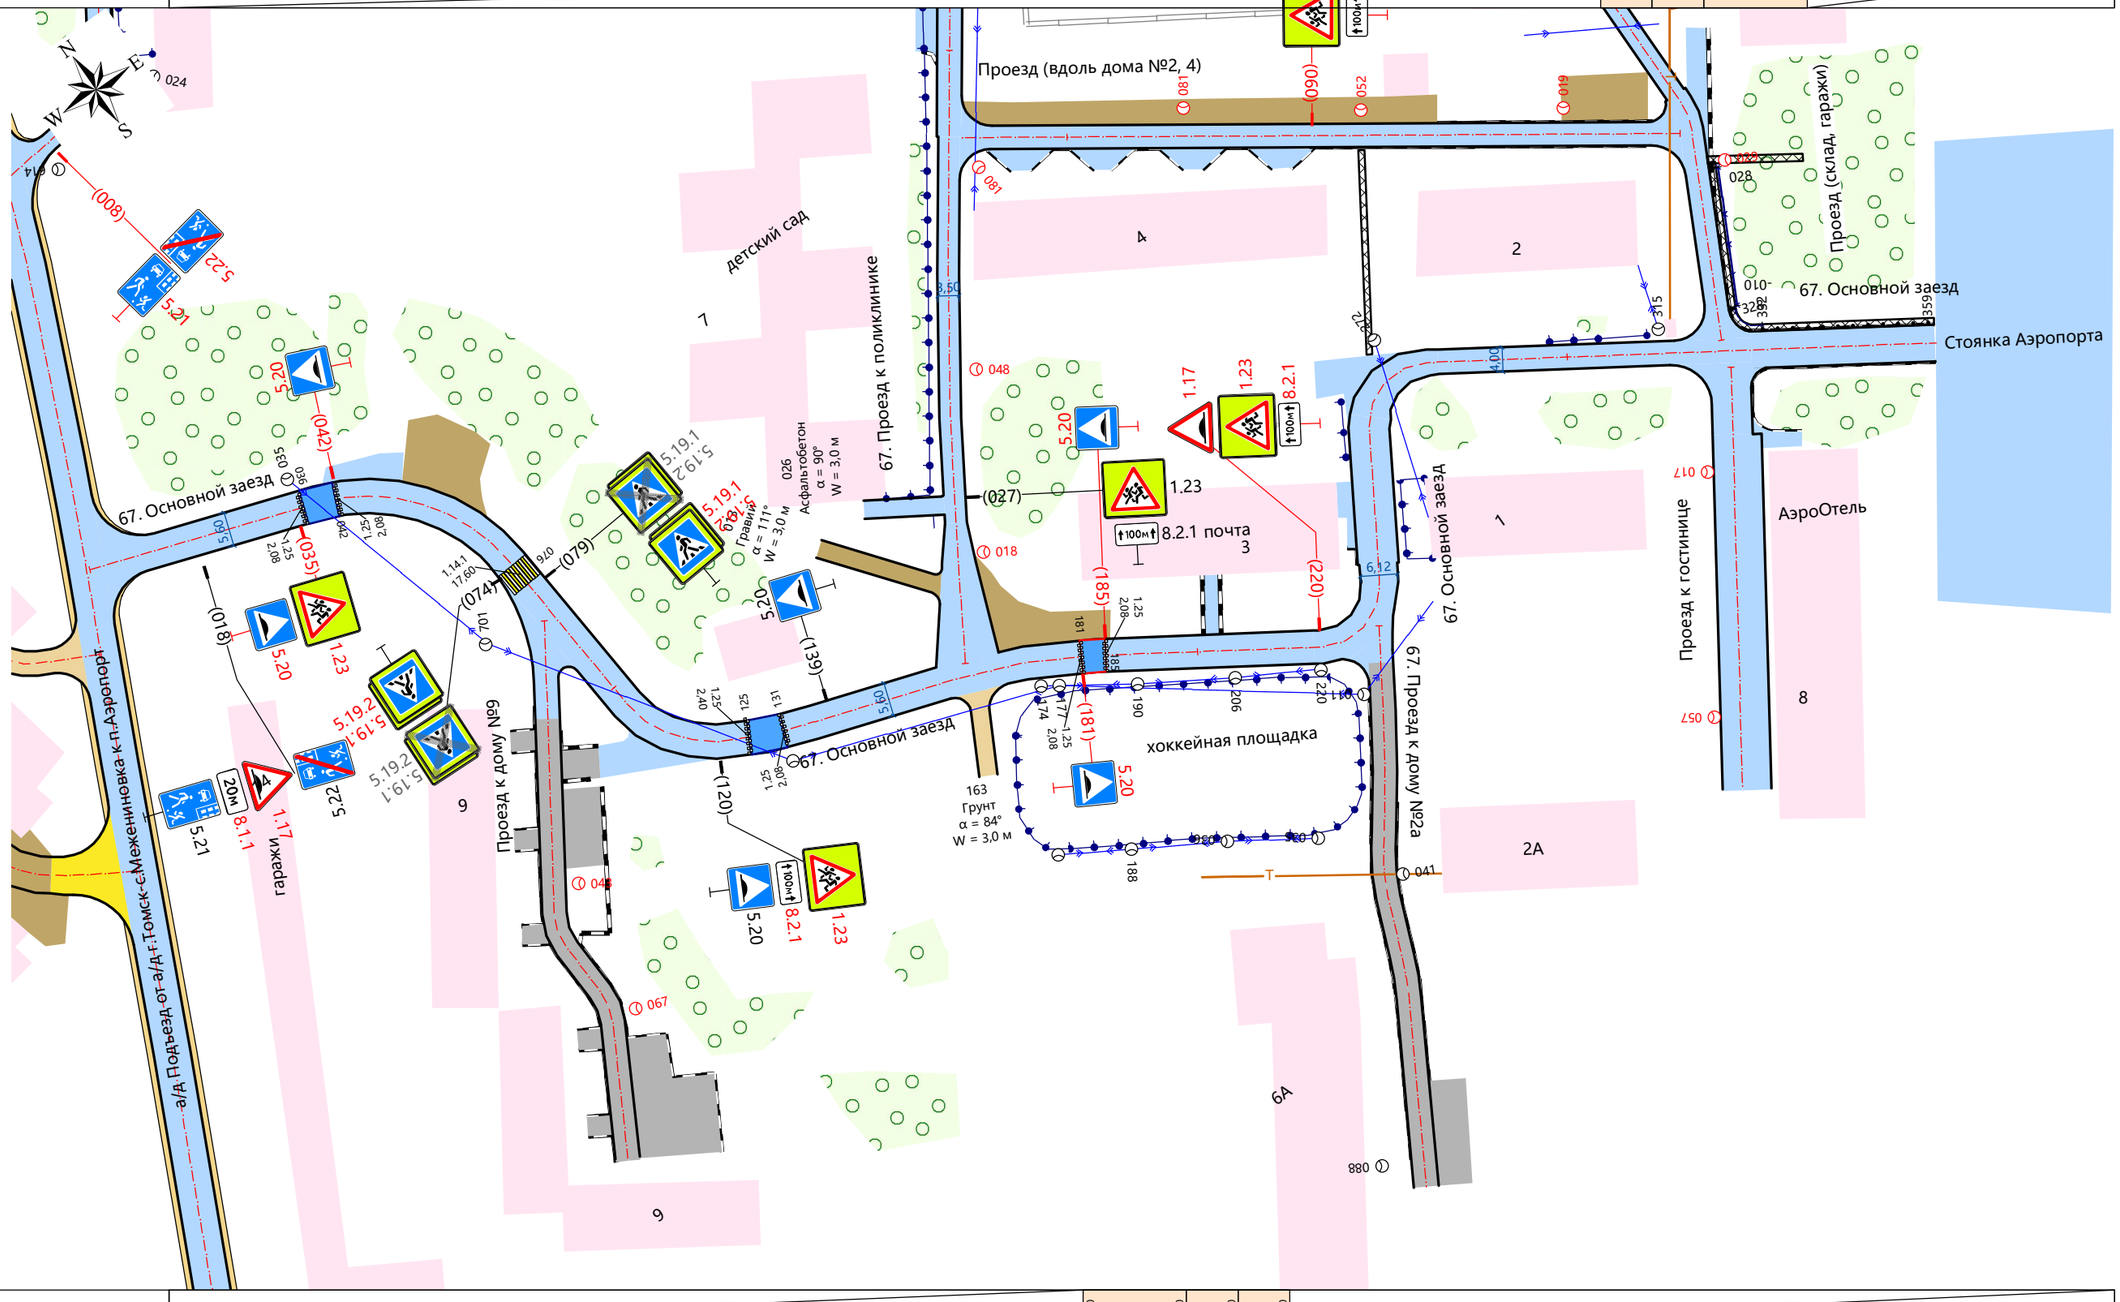


| | | |
|---|---|---|
| Видимость в прямом направлении | | 190 <90 210 <80 220 <90 230 |
| Дорожная разметка справа | | |
| Дорожные ограждения справа | На разделительной | |
| | На обочине | |
| Тротуары справа | | |