


Проект организации дорожного движения
 67. Проезд к дому №6, п.Аэропорт
 Узел на 0,053
 1:1000

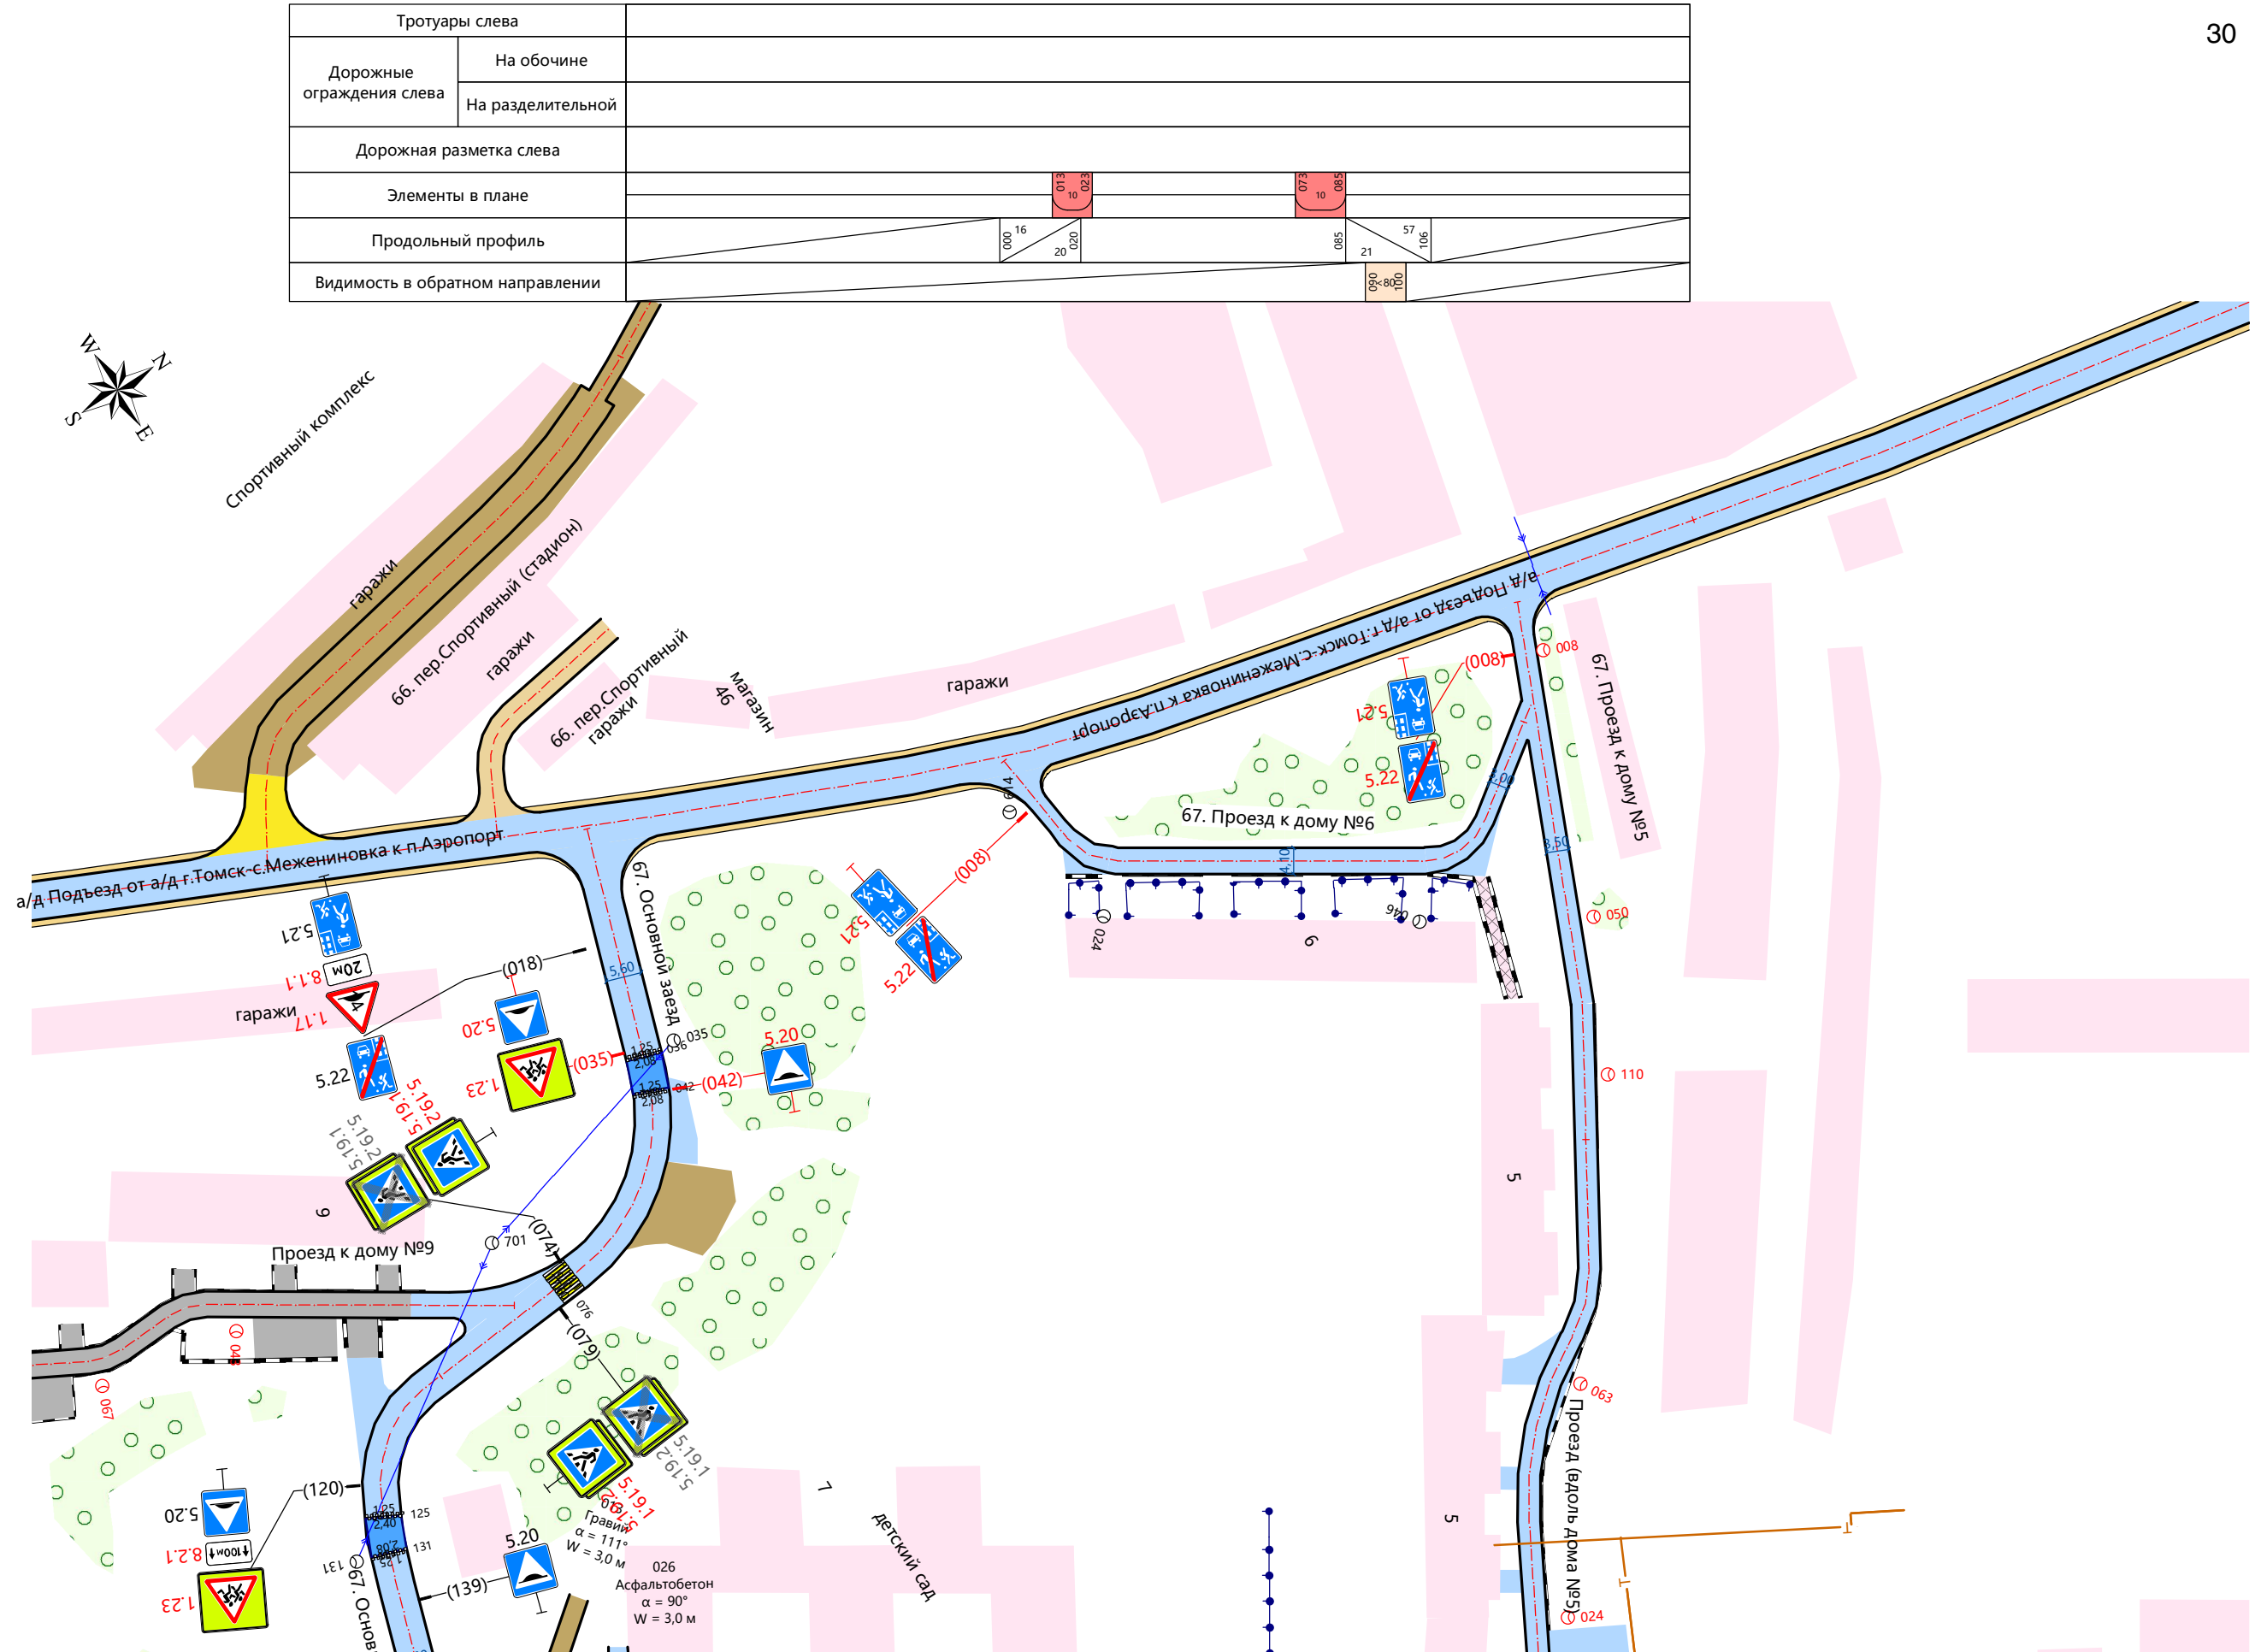

Тротуары слева		
Дорожные ограждения слева	На обочине	
	На разделительной	
Дорожная разметка слева		
Элементы в плане		
Продольный профиль		
Видимость в обратном направлении		

Видимость в прямом направлении		
Дорожная разметка справа		
Дорожные ограждения справа	На разделительной	
	На обочине	
Тротуары справа		

026
 Асфальтобетон
 $\alpha = 90^\circ$
 $W = 3,0 \text{ м}$

Гравий
 $\alpha = 111^\circ$
 $W = 3,0 \text{ м}$