


Врезка в ранее  
запроектированный  
газопровод высокого  
давления II категории

Отключающее  
устройство  
Ду 100 мм

Отключающее  
устройство Ду 50 мм  
на перспективу п.  
Мирный, мкр. Мирный

Перспектива п. Мирный мкр. Мирный

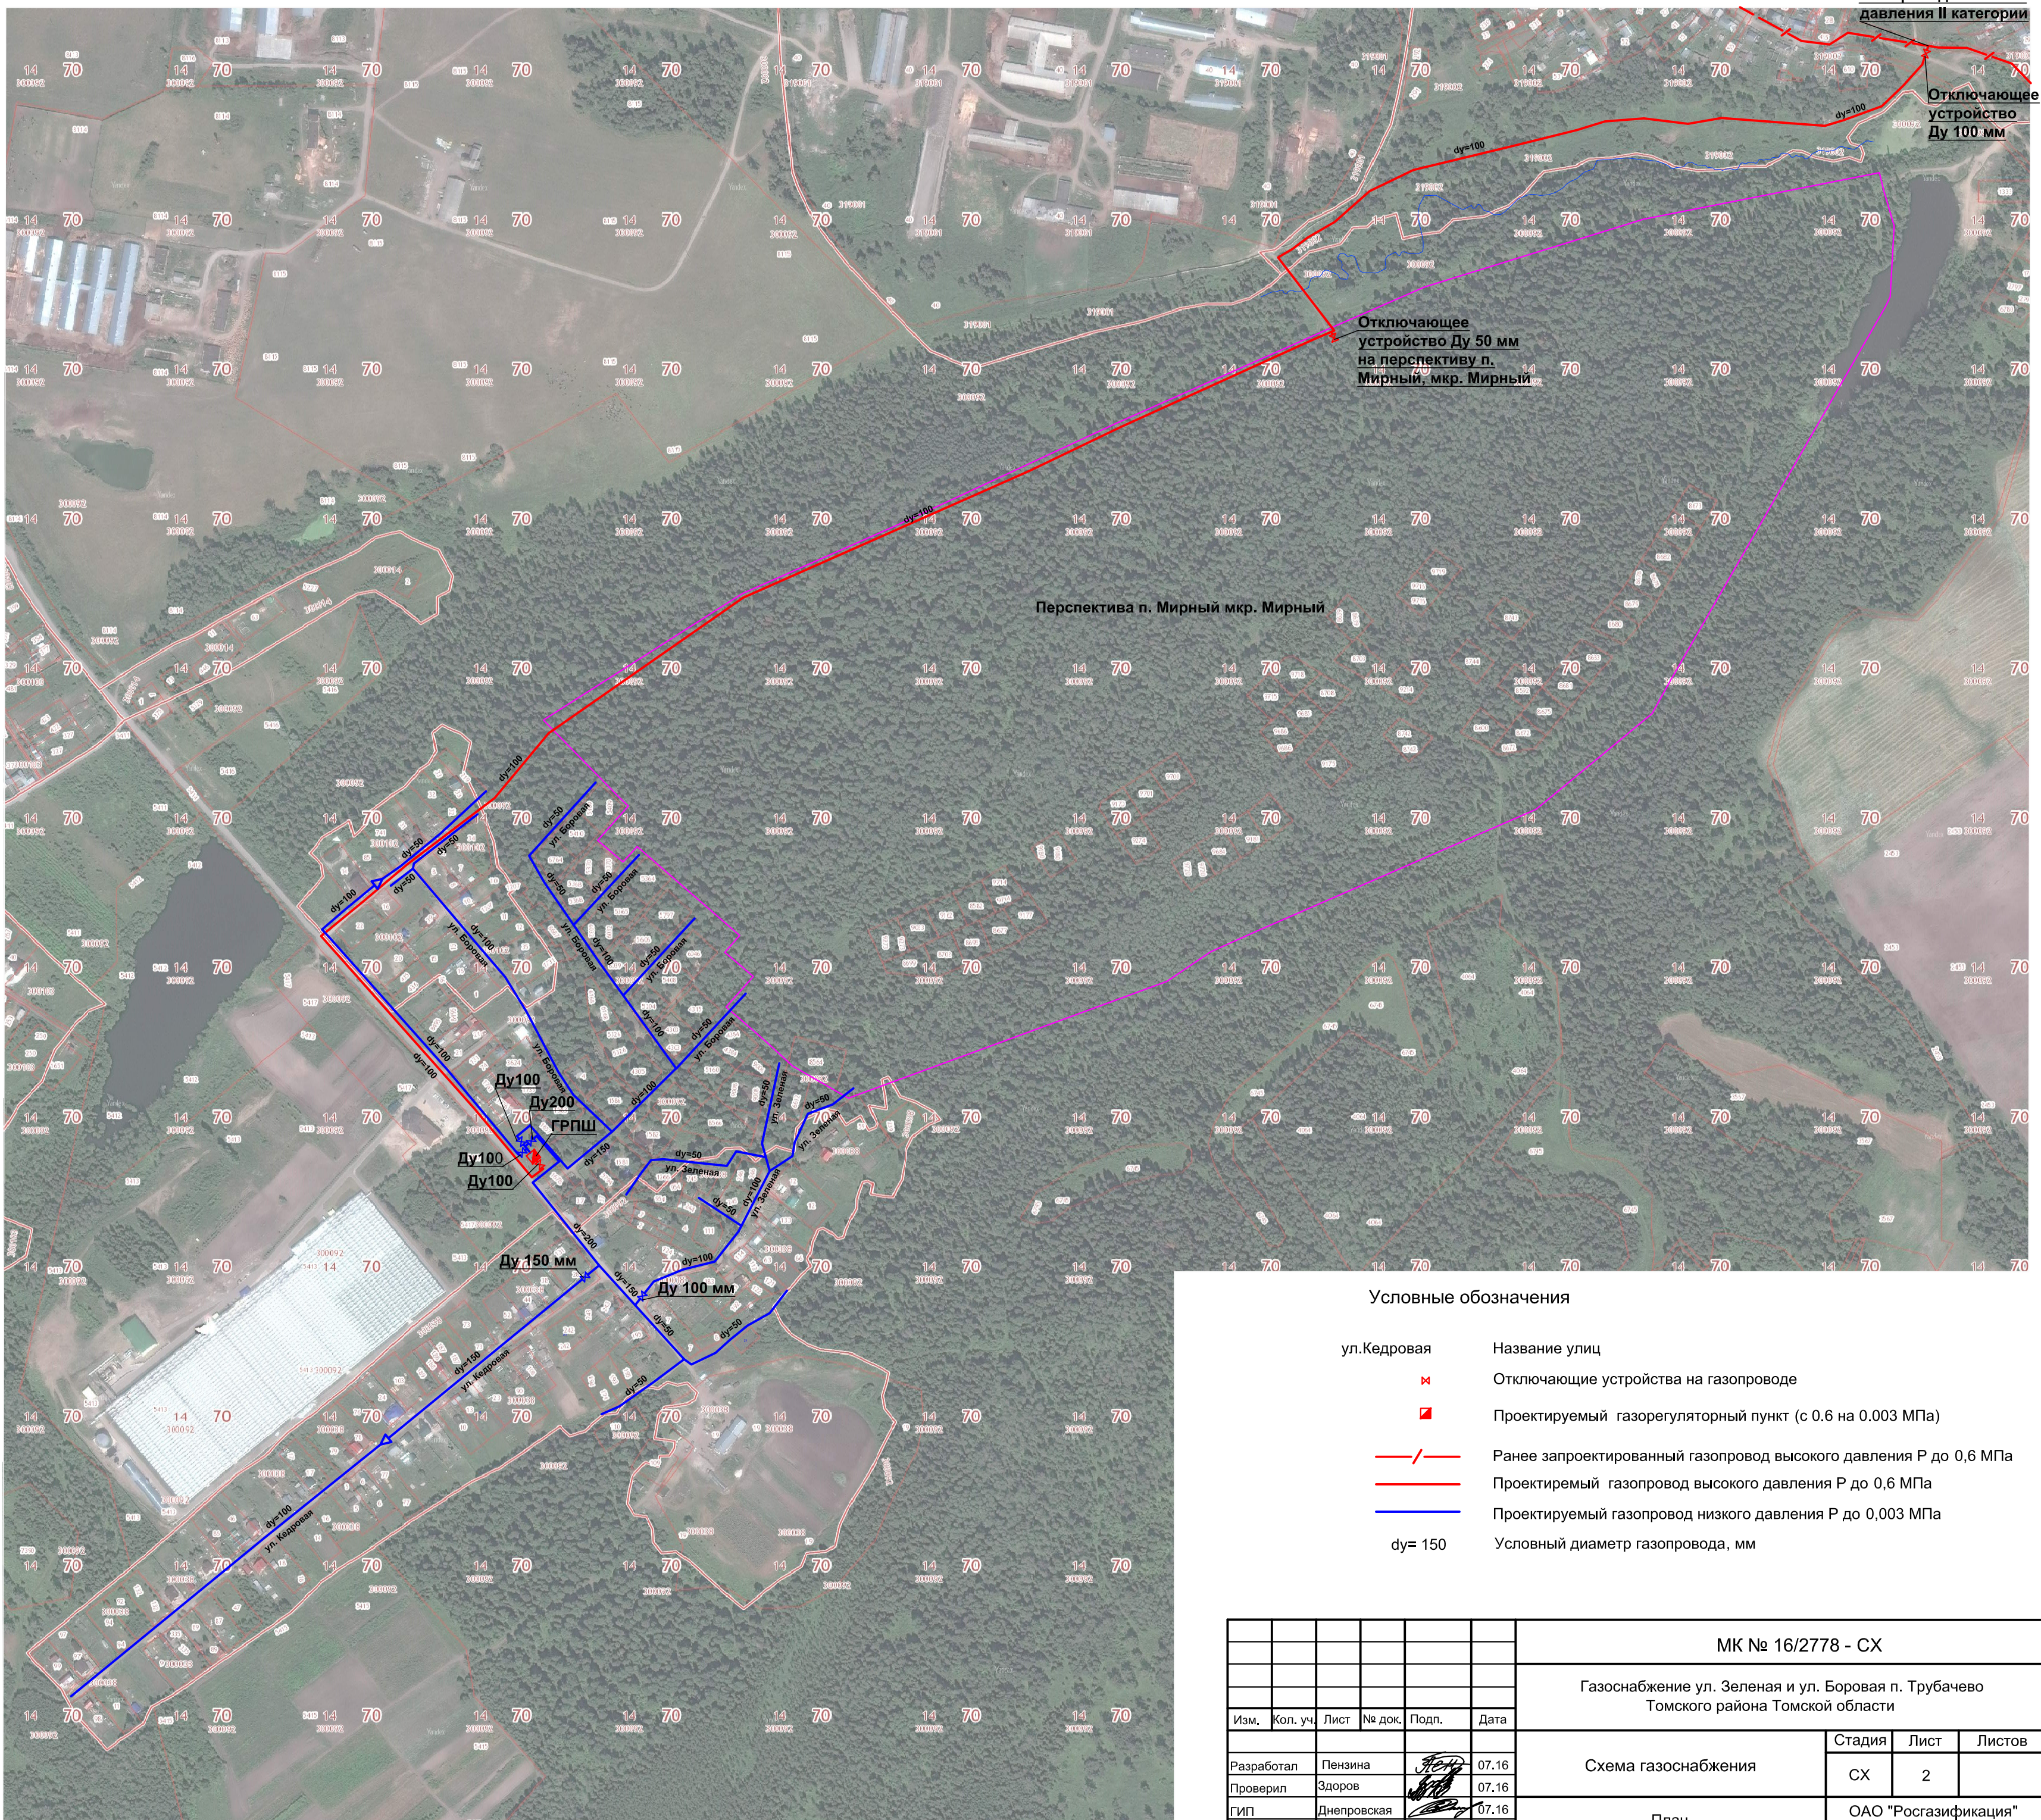

Условные обозначения

- ул.Кедровая      Название улиц
- Отключающие устройства на газопроводе
- Проектируемый газорегуляторный пункт (с 0.6 на 0.003 МПа)
- Ранее запроектированный газопровод высокого давления Р до 0,6 МПа
- Проектируемый газопровод высокого давления Р до 0,6 МПа
- Проектируемый газопровод низкого давления Р до 0,003 МПа
- du= 150      Условный диаметр газопровода, мм

МК № 16/2778 - СХ						
Газоснабжение ул. Зеленая и ул. Боровая п. Трубочево Томского района Томской области						
Изм.	Кол. уч.	Лист	№ док.	Подп.	Дата	
Разработал	Пензина				07.16	
Проверил	Здоров				07.16	
ГИП	Днепровская				07.16	
Н.контр.	Днепровская				07.16	
Схема газоснабжения				Стадия	Лист	Листов
План М 1:5000				СХ	2	
ОАО "Росгазификация" АО "Гипронигаз" Новосибирский филиал						

Согласно  
 Инв. № подл. Подпись и дата  
 07.16