


# МКР в Мирненском сельском поселении


## ПРОЕКТ ПЛАНИРОВКИ Схема организации улично-дорожной сети и схема движения транспорта

Для служебного пользования

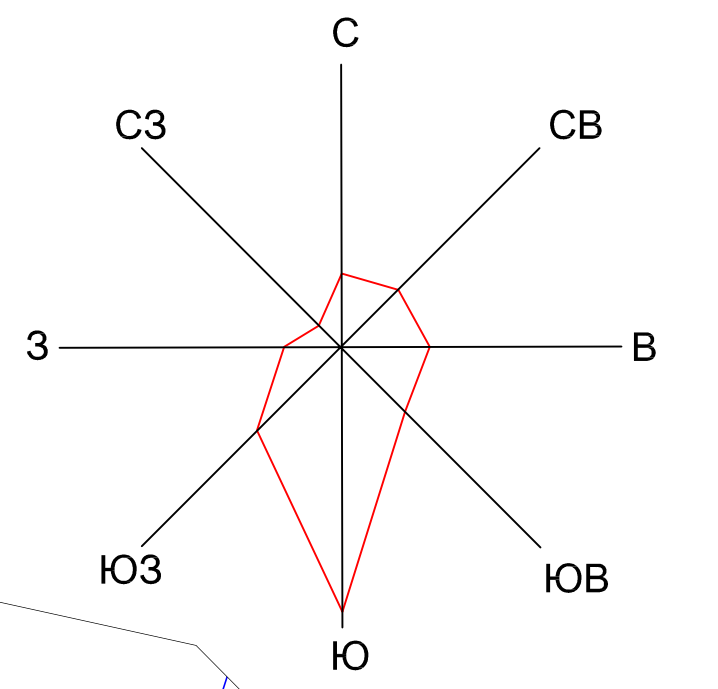

### ЭКСПЛИКАЦИЯ ЗДАНИЙ И СООРУЖЕНИЙ


- Проектируемые объекты торговли
- Магазины смешанных товаров
- Проектируемые жилые дома
- Индивидуальный жилой дом
  - Блокированный жилой дом
- Проектируемые объекты инженерной инфраструктуры
- Водозабор
  - Очистные сооружения бытовой и ливневой канализации
  - Трансформаторная подстанция (ТП)
  - Газораспределительный пункт шафной (ГРПШ)

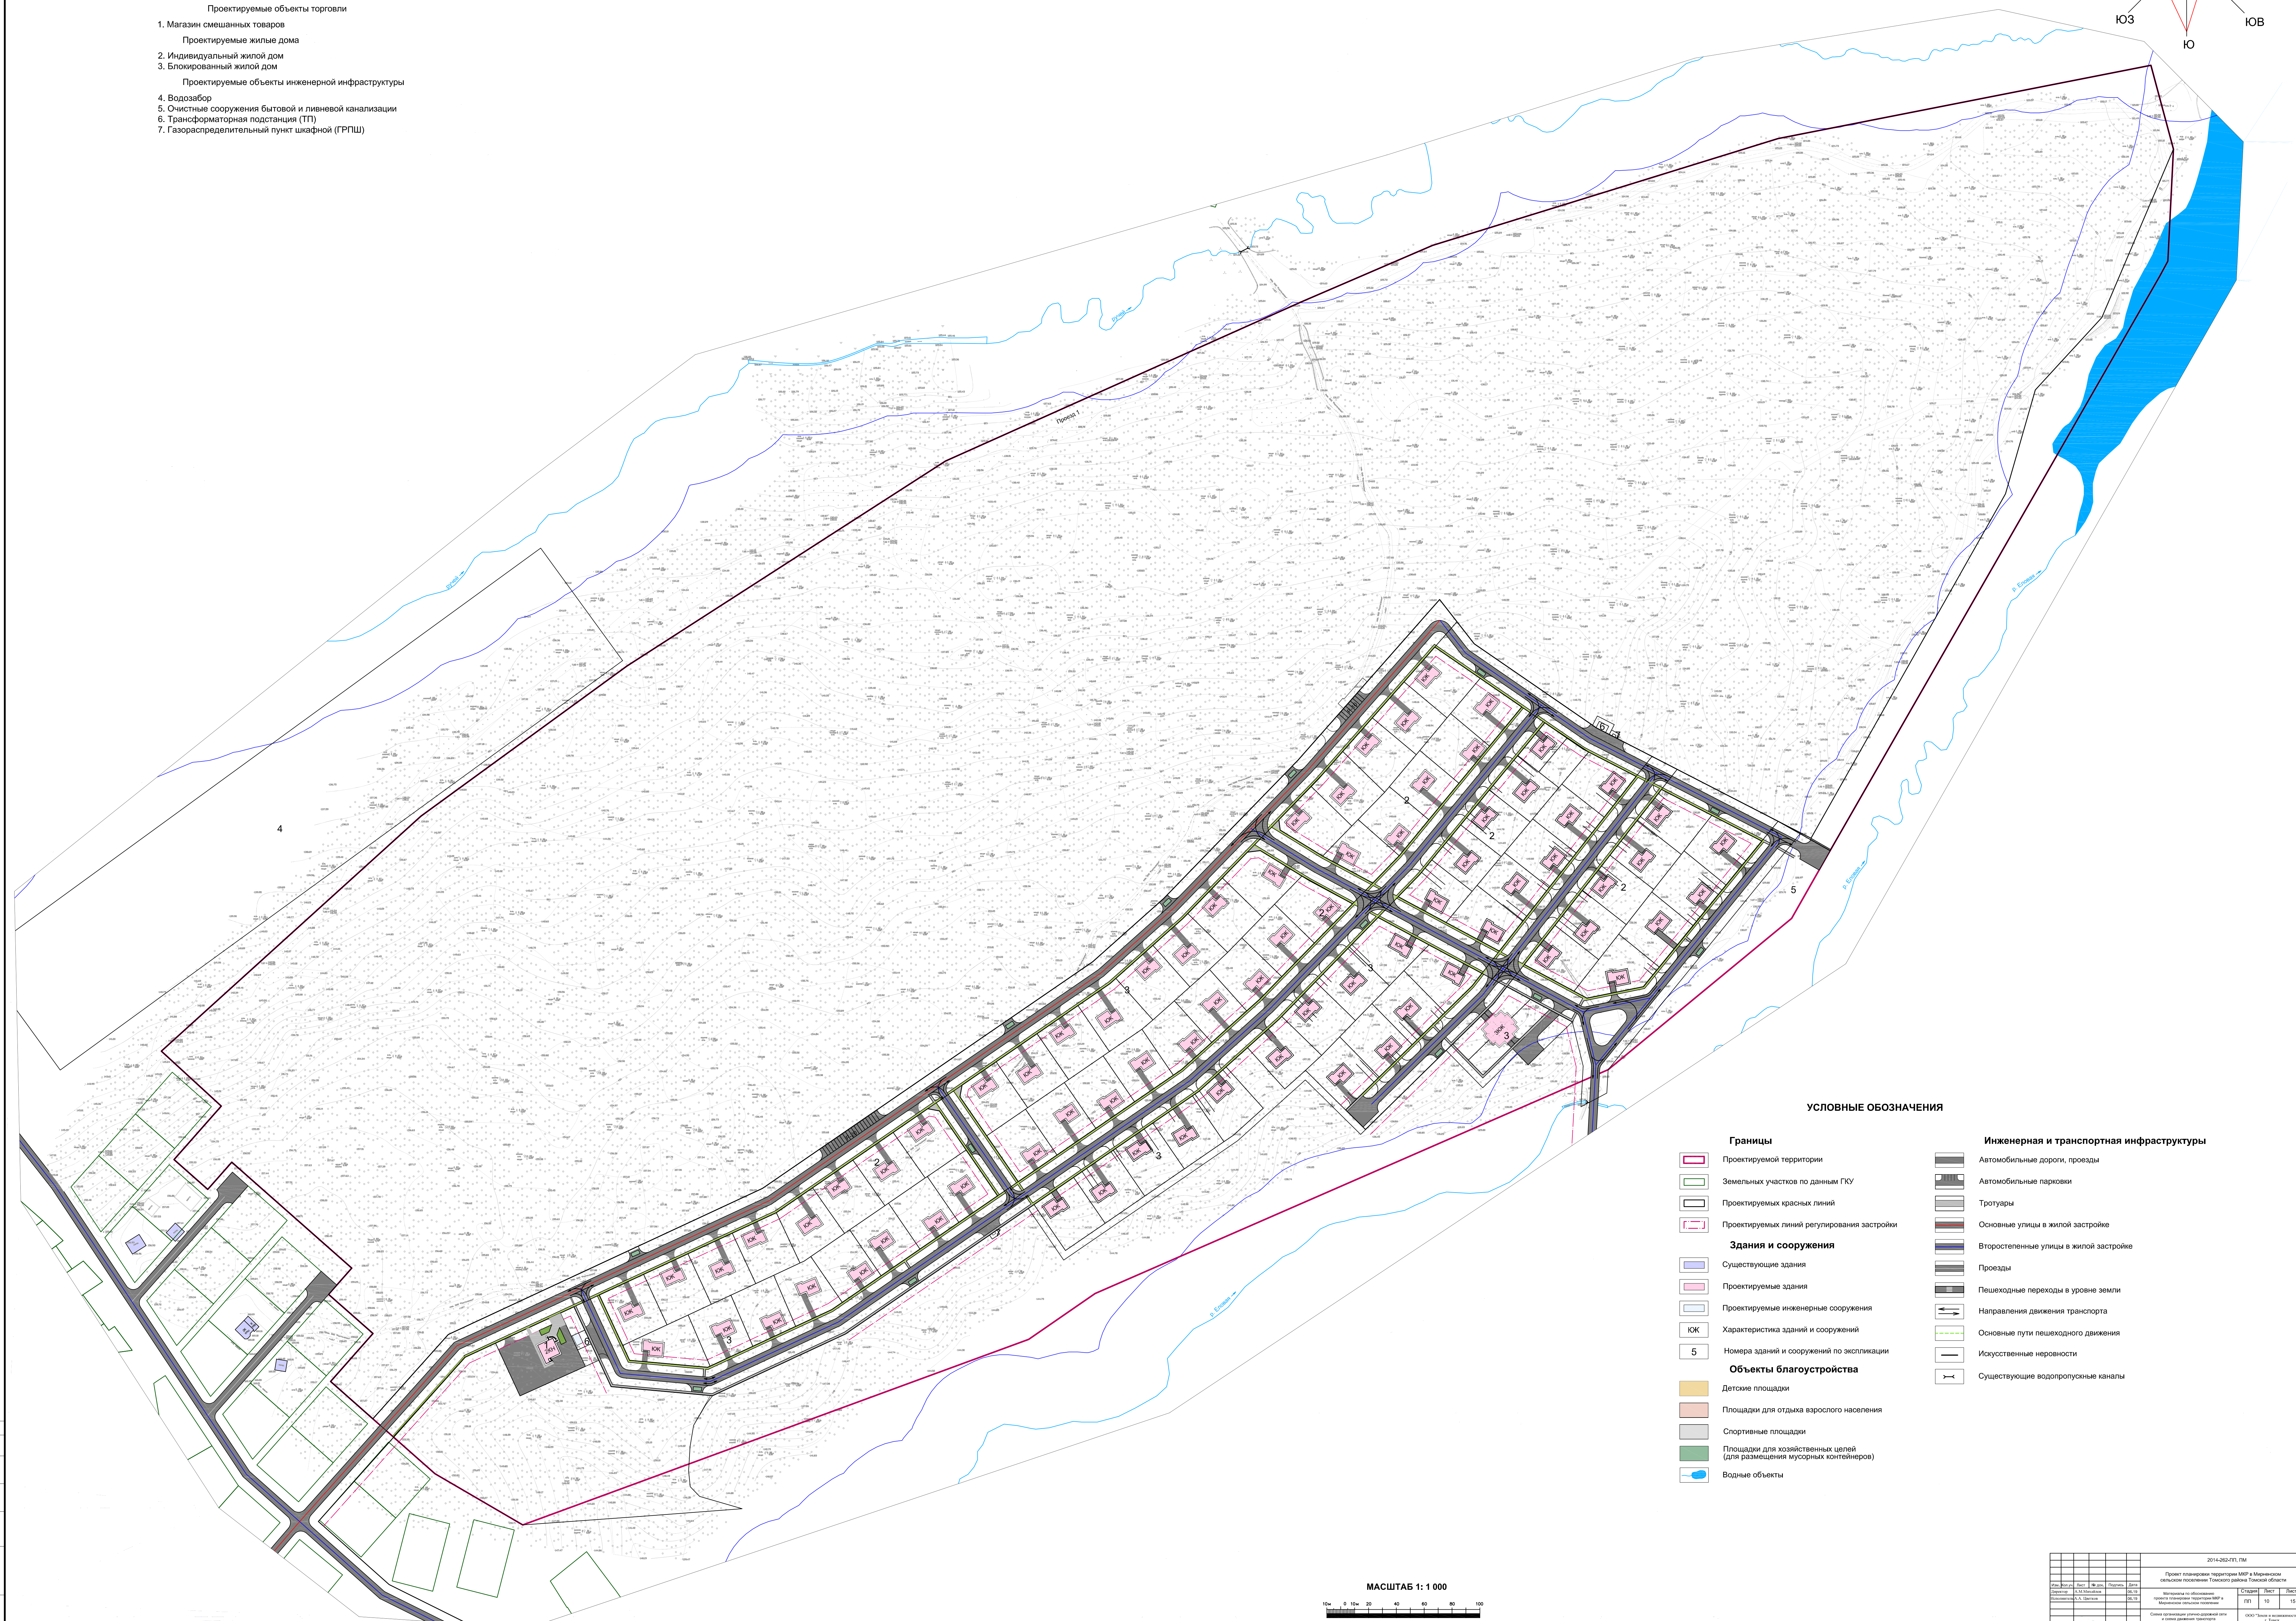

### УСЛОВНЫЕ ОБОЗНАЧЕНИЯ

- |  |   |
|--|---|
| <b>Границы</b>   | <b>Инженерная и транспортная инфраструктуры</b>   |
| <ul style="list-style-type: none"> <li>Проектируемой территории</li> <li>Земельных участков по данным ГКУ</li> <li>Проектируемых красных линий</li> <li>Проектируемых линий регулирования застройки</li> </ul>   | <ul style="list-style-type: none"> <li>Автомобильные дороги, проезды</li> <li>Автомобильные парковки</li> <li>Тротуары</li> <li>Основные улицы в жилой застройке</li> <li>Второстепенные улицы в жилой застройке</li> <li>Проезды</li> <li>Пешеходные переходы в уровне земли</li> <li>Направления движения транспорта</li> <li>Основные пути пешеходного движения</li> <li>Искусственные неровности</li> <li>Существующие водопропускные каналы</li> </ul> |
| <b>Здания и сооружения</b>   |   |
| <ul style="list-style-type: none"> <li>Существующие здания</li> <li>Проектируемые здания</li> <li>Проектируемые инженерные сооружения</li> <li>Характеристика зданий и сооружений</li> <li>Номера зданий и сооружений по экспликации</li> </ul>          |   |
| <b>Объекты благоустройства</b>   |   |
| <ul style="list-style-type: none"> <li>Детские площадки</li> <li>Площадки для отдыха взрослого населения</li> <li>Спортивные площадки</li> <li>Площадки для хозяйственных целей (для размещения мусорных контейнеров)</li> <li>Водные объекты</li> </ul> |   |

МАСШТАБ 1: 1 000

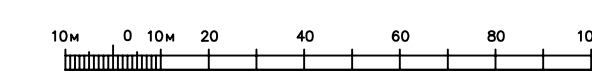

