ДОКУМЕНТАЦИЯ ПО ПЛАНИРОВКЕ ТЕРРИТОРИИ ДЛЯ РАЗМЕЩЕНИЯ ОБЪЕКТА "РЕКОНСТРУКЦИЯ АЭРОПОРТОВОГО КОМПЛЕКСА "БОГАШЕВО" (Г.ТОМСК)"
ПРОЕКТ ПЛАНИРОВКИ ТЕРРИТОРИИ
СХЕМА ИСПОЛЬЗОВАНИЯ ТЕРРИТОРИИ В ПЕРИОД ПОДГОТОВКИ ПРОЕКТА ПЛАНИРОВКИ ТЕРРИТОРИИ (ОПОРНЫЙ ПЛАН)

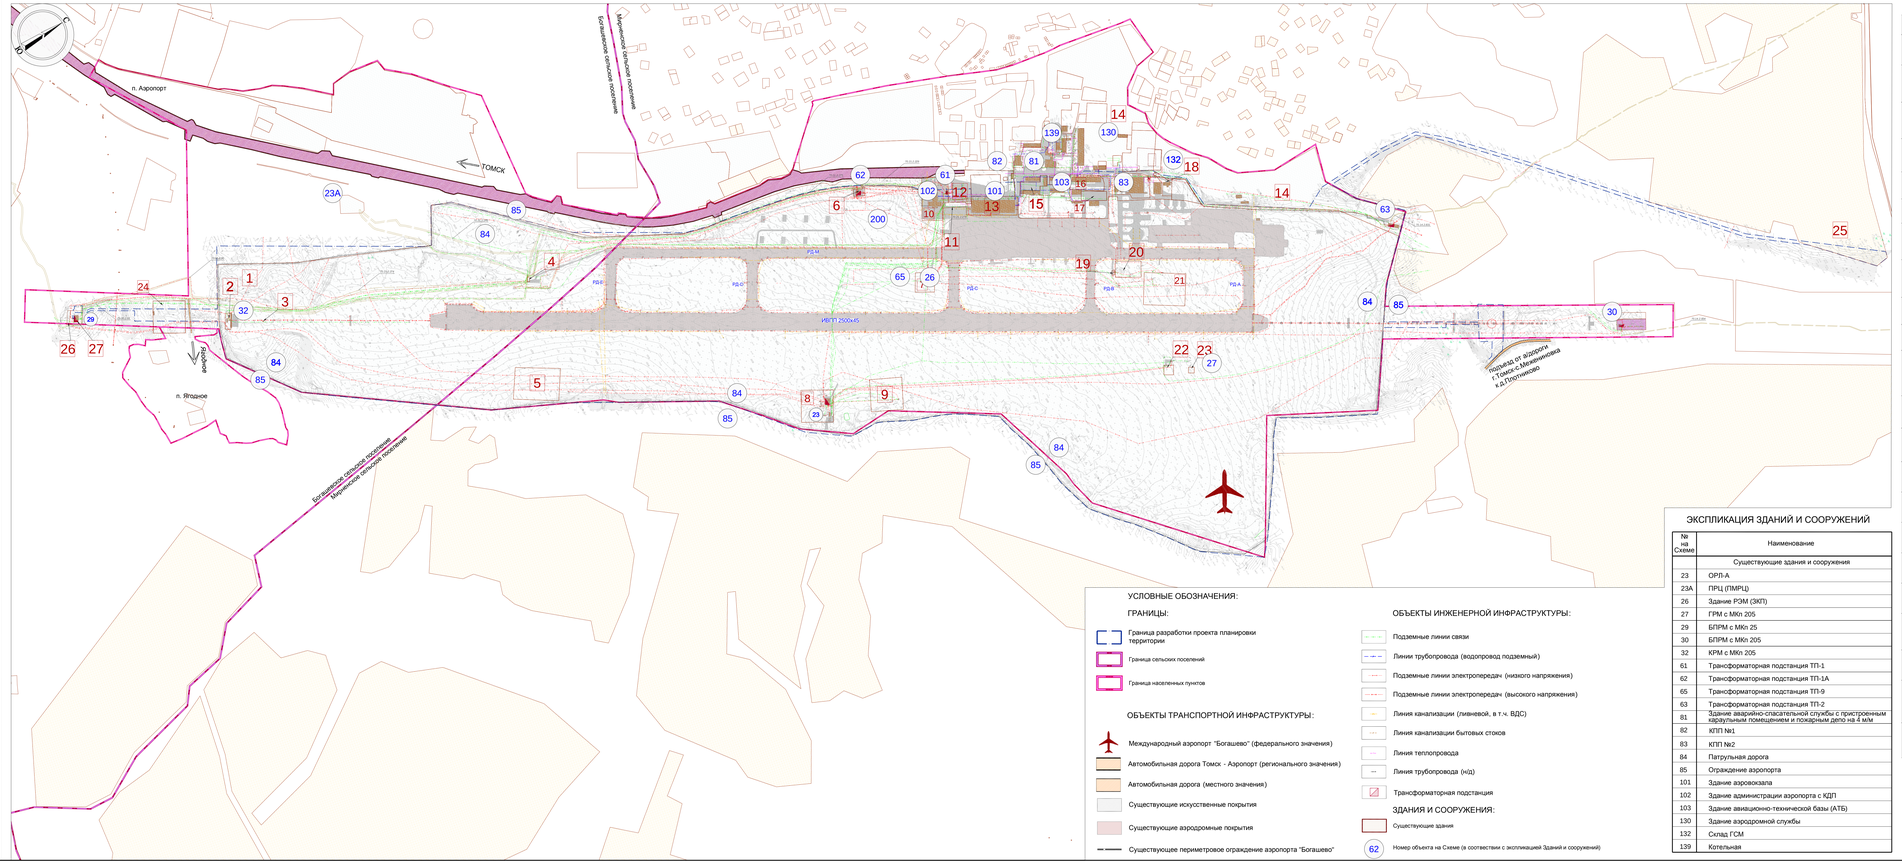

ЭКСПЛИКАЦИЯ ЗЕМЕЛЬНЫХ УЧАСТКОВ

№ п/п	Кадастровый номер	Адрес (местоположение)	Категория земель	Вид разрешенного использования	Площадь, кв.м.	Правообладатель
1	70:21:0900001:53	Томская область, Томский район, Аэропорт Богашево, 1	Земли населенных пунктов	Для эксплуатации объектов воздушного транспорта	2284151	Российская Федерация (Собственность), ФГУП «Госкорпорация по ОрВД» (Аренда)
2	70:21:0900001:281	Томская область, Томский район, Аэропорт Богашево, 1-1/2	Земли населенных пунктов	Для размещения объектов системы посадки ОП-100	900	Российская Федерация (Собственность), ФГУП «Госкорпорация по ОрВД» (Аренда)
3	70:21:0900001:278	Томская область, Томский район, Аэропорт Богашево, 1-1/3	Земли населенных пунктов	Для размещения объектов системы посадки ОП-100(1)	6	Российская Федерация (Собственность), ФГУП «Госкорпорация по ОрВД» (Аренда)
4	70:21:0000021:0	Томская область, Томский район, г. Аэропорт, 1, строен.37	Земли населенных пунктов	Для эксплуатации здания дизельной	106	Российская Федерация (Собственность)
5	70:21:0100002:15	Томская область, г. Томск, Аэро-порт Богашево, 1, стр. 96	Земли населенных пунктов	Для эксплуатации и обслуживания аэровокзала	15985	Российская Федерация (Собственность)
6	70:21:0100001:26	Томская область, Томский район, Аэропорт Богашево (Шлюзовая №56)	Земли населенных пунктов	Для эксплуатации и обслуживания здания (сооружения)	785	Общество ограниченной ответственности "Аэропорт ТОМСК" (Собственность)
7	70:21:0000010:0	Томская область, г. Томский район, г. Аэропорт, 1, строен.34	Земли населенных пунктов	Для эксплуатации и обслуживания здания (сооружения)	3028	Российская Федерация (Собственность), ФГУП «Госкорпорация по ОрВД» (Аренда)
8	70:21:0000010:8	Томская область, Томский район, г. Аэропорт, 1, строен.83	Земли населенных пунктов	Для эксплуатации и обслуживания здания и сооружений (ангар)	9544	Российская Федерация (Собственность), ФГУП «Госкорпорация по ОрВД» (Аренда)
9	70:21:0100002:4	Томская область, Томский район, г. Аэропорт, 1, строен.35	Земли населенных пунктов	Для эксплуатации и обслуживания сооружений	9358	Российская Федерация (Собственность)
10	70:21:0100001:19	Томская область, Томский район, г.пос.Аэропорт, 1 (1)	Земли населенных пунктов	Для эксплуатации и обслуживания здания	9858	ООО "Аэропорт ТОМСК" (Собственность)
11	70:21:0000017:7	Томская область, Томский район, г.пос.Аэропорт, 1, строен.43 (встроенно-пристроенные административно-диспетчерские и производственные помещения)	Земли населенных пунктов	Для эксплуатации и обслуживания здания (встроенно-пристроенные помещения)	1132	Российская Федерация (Собственность)
12	70:21:0100001:58	Томская область, Томский район, пос. Аэропорт Богашево, ул. №1, сооружение 2	Земли населенных пунктов	Для эксплуатации производственной площадки аэропорта	10958	ООО "Аэропорт ТОМСК" (Аренда)
13	70:21:0000021:354	Томская область, Томский район, г.Аэропорт, 1	Земли населенных пунктов	Для эксплуатации и обслуживания здания магазина	8425	ООО "Аэропорт ТОМСК" (Собственность)
14	70:21:0900001:266	Томская область, Томский район, 90 тыс.кв.м, 12/3	Земли населенных пунктов	Для эксплуатации и обслуживания зданий и сооружений	215109	ООО "Аэропорт ТОМСК" (Собственность)
15	70:21:0100001:85	Томская обл., р-н Томский, Аэропорт Богашево, 1 (з/у № 2, 5, 6б, стр.ав.4)	Земли населенных пунктов	Для эксплуатации и обслуживания зданий и сооружений	2324	ООО "Аэропорт ТОМСК" (Собственность)
16	70:21:0000021:41	Томская область, Томский район, Аэропорт Богашево, 12 (стр.ав.28)	Земли населенных пунктов	Для эксплуатации и обслуживания зданий и сооружений	4882	ООО "Аэропорт ТОМСК" (Собственность)
17	70:21:0100001:80	Томская область, Томский район, Аэропорт Богашево, 12 (стр.ав.29б)	Земли населенных пунктов	Для эксплуатации и обслуживания зданий и сооружений	2344	ООО "Аэропорт ТОМСК" (Собственность)
18	70:21:0100001:43	Томская область, Томский район, Аэропорт Богашево, 12 (стр.5/2)	Земли населенных пунктов	Для эксплуатации и обслуживания зданий и сооружений	1865	ООО "Аэропорт ТОМСК" (Собственность)
19	70:21:0000001:3	Томская область, Томский р-н, Аэропорт, 1, строен.32	Земли населенных пунктов	Для эксплуатации здания (сооружения)	114	Российская Федерация (Собственность)
20	70:21:0100001:28	р-н Томский, п.Аэропорт, д.1-б, обл. Томская, Томск-аэропорт Богашево, 2/5	Земли населенных пунктов	Для эксплуатации и обслуживания магазина "Томск"	4000	-
21	70:21:0100001:29	Томская область, Томский район, г. Аэропорт, 1, строен.33	Земли населенных пунктов	Для эксплуатации и обслуживания здания (сооружения) складов горюче-смазочных материалов	12342	Российская Федерация (Собственность)
22	70:21:0100001:278	Томская область, Томский район, Аэропорт Богашево, 1-1/4	Земли населенных пунктов	Для размещения объектов системы посадки ОП-200	900	Российская Федерация (Собственность), ФГУП «Госкорпорация по ОрВД» (Аренда)

ЭКСПЛИКАЦИЯ ЗДАНИЙ И СООРУЖЕНИЙ

№ на Схеме	Наименование
	Существующие здания и сооружения
23	ОРЛ-А
23А	ПРЦ (ПМРЦ)
26	Здание РЭМ (ЭКП)
27	ГРМ с МКп 205
29	БПРМ с МКп 25
30	БПРМ с МКп 205
32	КРМ с МКп 205
61	Трансформаторная подстанция ТП-1
62	Трансформаторная подстанция ТП-1А
65	Трансформаторная подстанция ТП-9
63	Трансформаторная подстанция ТП-2
81	Здание аварийно-спасательной службы с пристроенным караульным помещением и пожарным депо на 4 м/м
82	КПП №1
83	КПП №2
84	Патрульная дорога
85	Ограждение аэропорта
101	Здание аэровокзала
102	Здание администрации аэропорта с КДП
103	Здание авиационно-технической базы (АТБ)
130	Здание аэродромной службы
132	Склад ГСМ
139	Котельная

УСЛОВНЫЕ ОБОЗНАЧЕНИЯ:

ГРАНИЦЫ:

- Граница разработки проекта планировки территории
- Граница сельских поселений
- Граница населенных пунктов

ОБЪЕКТЫ ТРАНСПОРТНОЙ ИНФРАСТРУКТУРЫ:

- Международный аэропорт "Богашево" (федерального значения)
- Автомобильная дорога Томск - Аэропорт (регионального значения)
- Автомобильная дорога (местного значения)
- Существующие искусственные покрытия
- Существующие аэродромные покрытия
- Существующее периметровое ограждение аэропорта "Богашево"

ОБЪЕКТЫ ИНЖЕНЕРНОЙ ИНФРАСТРУКТУРЫ:

- Подземные линии связи
- Линии трубопровода (водопровод подземный)
- Подземные линии электропередач (низкого напряжения)
- Подземные линии электропередач (высокого напряжения)
- Линия канализации (ливневой, в т.ч. ВДС)
- Линия канализации бытовых стоков
- Линия теплопровода
- Линия трубопровода (н/д)
- Трансформаторная подстанция

ЗДАНИЯ И СООРУЖЕНИЯ:

- Существующие здания
- 62 — Номер объекта на Схеме (в соответствии с экспликацией Зданий и сооружений)

ЭКСПЛИКАЦИЯ ОХРАННЫХ ЗОН

№ зоны	Наименование зоны
70.14.2.831	Охранная зона линий электропередач кабельных 10 кВ АСБ-10(3х50) от Аэропорт - ТП-2
70.14.2.830	Охранная зона кабельной линии 10 кВ АПвБ-10(3х25) ТП-4 - ТП-5
70.21.2.278	Охранная зона кабель телефон. ЗСЦ-1-МСЦП-3/ДПМ (инв.№АЖС981986) в составе кабельная линия №6 кабельная линия №18; кабельная линия №19; кабельная линия №21; кабельная линия №10
70.21.2.229	Охранная зона кабельной линии №69 (от хлораторного объекта связи (АОЗ) до нежилого здания (ВСД)1) в составе кабельной линии связи КДП-ВСДП
70.21.2.275	Охранная зона кабельная линия связи КДП-ВСДП (инв.№АЖС981826) в составе: кабельная линия №49 (от хлораторного объекта связи (АОЗ) до нежилого здания №10)
70.21.2.276	Охранная зона кабельная линия связи (в участке "КЖН-15-МУЗ" (инв.№ АЖС981974)) в составе: кабельная линия №5 (от кабельного колодца №10 до нежилого здания (МУЗ)); кабельная линия №14 (от кабельного колодца №10 до нежилого здания (МУЗ)) (кабельный кодек №15)
70.21.2.274	Охранная зона кабельная линия связи и управления инв.ВСД1-БПРМ-025, ДПРМ-025 (инв.№ АЖС981821) в составе: кабельная линия №57а (от кабельного колодца №6 до БПРМ-025); кабельная линия №57в (от кабельного ккодца №10 до ДПРМ-025)
70.00.2.90	Охранная зона кабельной линии №10 (от нежилого здания (ВСД1) до БПРМ-025) в составе кабельной линии связи КДП-ВСДП-ДПРМ
70.00.2.91	Охранная зона кабельной линии связи и управления ВСДП-БПРМ-025, ДПРМ-025, состоящая из кабельной линии 57а (от нежилого здания (ВСД1) до БПРМ-025), кабельной линии 57б (от БПРМ-025 до ДПРМ-025), кабельной линии 57в (от нежилого здания (ВСД1) до БПРМ-025)

УСЛОВНЫЕ ОБОЗНАЧЕНИЯ:

- Границы земельных участков в соответствии со сведениями ЕГРН
- 70.00.2.91 — Границы охранных зон в соответствии со сведениями ЕГРН
- 1 — Номер земельного участка согласно таблице "Экспликация земельных участков"
- Земли населенных пунктов
- Земли промышленности и иного специального назначения
- Земли сельскохозяйственного назначения

№ п/п	Кадастровый номер	Адрес (местоположение)	Категория земель	Вид разрешенного использования	Площадь, кв.м.	Правообладатель
23	70:21:0900001:280	Томская область, Томский район, Аэропорт Богашево, 1-1/5	Земли населенных пунктов	Для размещения объектов системы посадки ОП-200	324	Российская Федерация (Собственность), ФГУП «Госкорпорация по ОрВД» (Аренда)
24	70:00:0000000:37	Томская область, Томский район, г. Томск, Центральная ул., 2а	Земли населенных пунктов	Для строительства (реконструкции) "Комплексно-развивающего медицинского центра ТОМОТЕРАПИИ" с объектами торговой системы продукции, воды, очистки данных и их обслуживания	10000	ФГУП «Госкорпорация по ОрВД» (Аренда)
25	70:14:0650002:2458	Установлено относительно ориентира, расположенного за пределами участка. Ориентир ДЗ. Участок находится примерно в 1,5 км от ориентира по направлению на северо-запад. Почтовый адрес ориентира: Томская обл., р-н Томский, п. Аэропорт	Земли населенных пунктов	Для сельскохозяйственного использования	791500	Аксенова Татьяна Васильевна (Собственность)
26	70:14:0550202:2772	Томская обл., р-н Томский, п. Аэропорт, ул. Центральная, зд. №28	Земли населенных пунктов	Для эксплуатации и обслуживания объекта (котельная)	381	Российская Федерация (Собственность), ФГУП «Госкорпорация по ОрВД» (Аренда)
27	70:14:0550012:25	Томская обл., р-н Томский, п. Аэропорт, ул. Центральная, зд.24	Земли населенных пунктов	Для эксплуатации и обслуживания объекта	1682	Российская Федерация (Собственность)

								А-3859-ППТ2	
Изм.	Кол.уч.	Лист	№ док.	Подпись	Дата	Документация по планировке территории для размещения объекта "Реконструкция аэропортового комплекса "Богашево" (г. Томск)"			
						ПРОЕКТ ПЛАНИРОВКИ ТЕРРИТОРИИ	Стадия	Лист	Листов
Разработал	Ксенофонтова					МАТЕРИАЛЫ ПО ОБОСНОВАНИЮ	ППТ	2	5
Проверил	Бурмина					Схема использования территории в период подготовки проекта планировки территории (опорный план)			
Нач.отд.№8	Романова					1:5000			
ГИП	Попкин								

Инв.№ подл. | Подпись и дата | Взам. инв. №