Инв.№ подл. | Подпись и дата | Взам. инв. №

ДОКУМЕНТАЦИЯ ПО ПЛАНИРОВКЕ ТЕРРИТОРИИ ДЛЯ РАЗМЕЩЕНИЯ ОБЪЕКТА "РЕКОНСТРУКЦИЯ АЭРОПОРТОВОГО КОМПЛЕКСА "БОГАШЕВО" (Г. ТОМСК) "
ПРОЕКТ ПЛАНИРОВКИ ТЕРРИТОРИИ
ЧЕРТЕЖ ЛИНИЙ, ОБОЗНАЧАЮЩИХ ДОРОГИ, ОБЪЕКТЫ ИНЖЕНЕРНОЙ И ТРАНСПОРТНОЙ ИНФРАСТРУКТУР

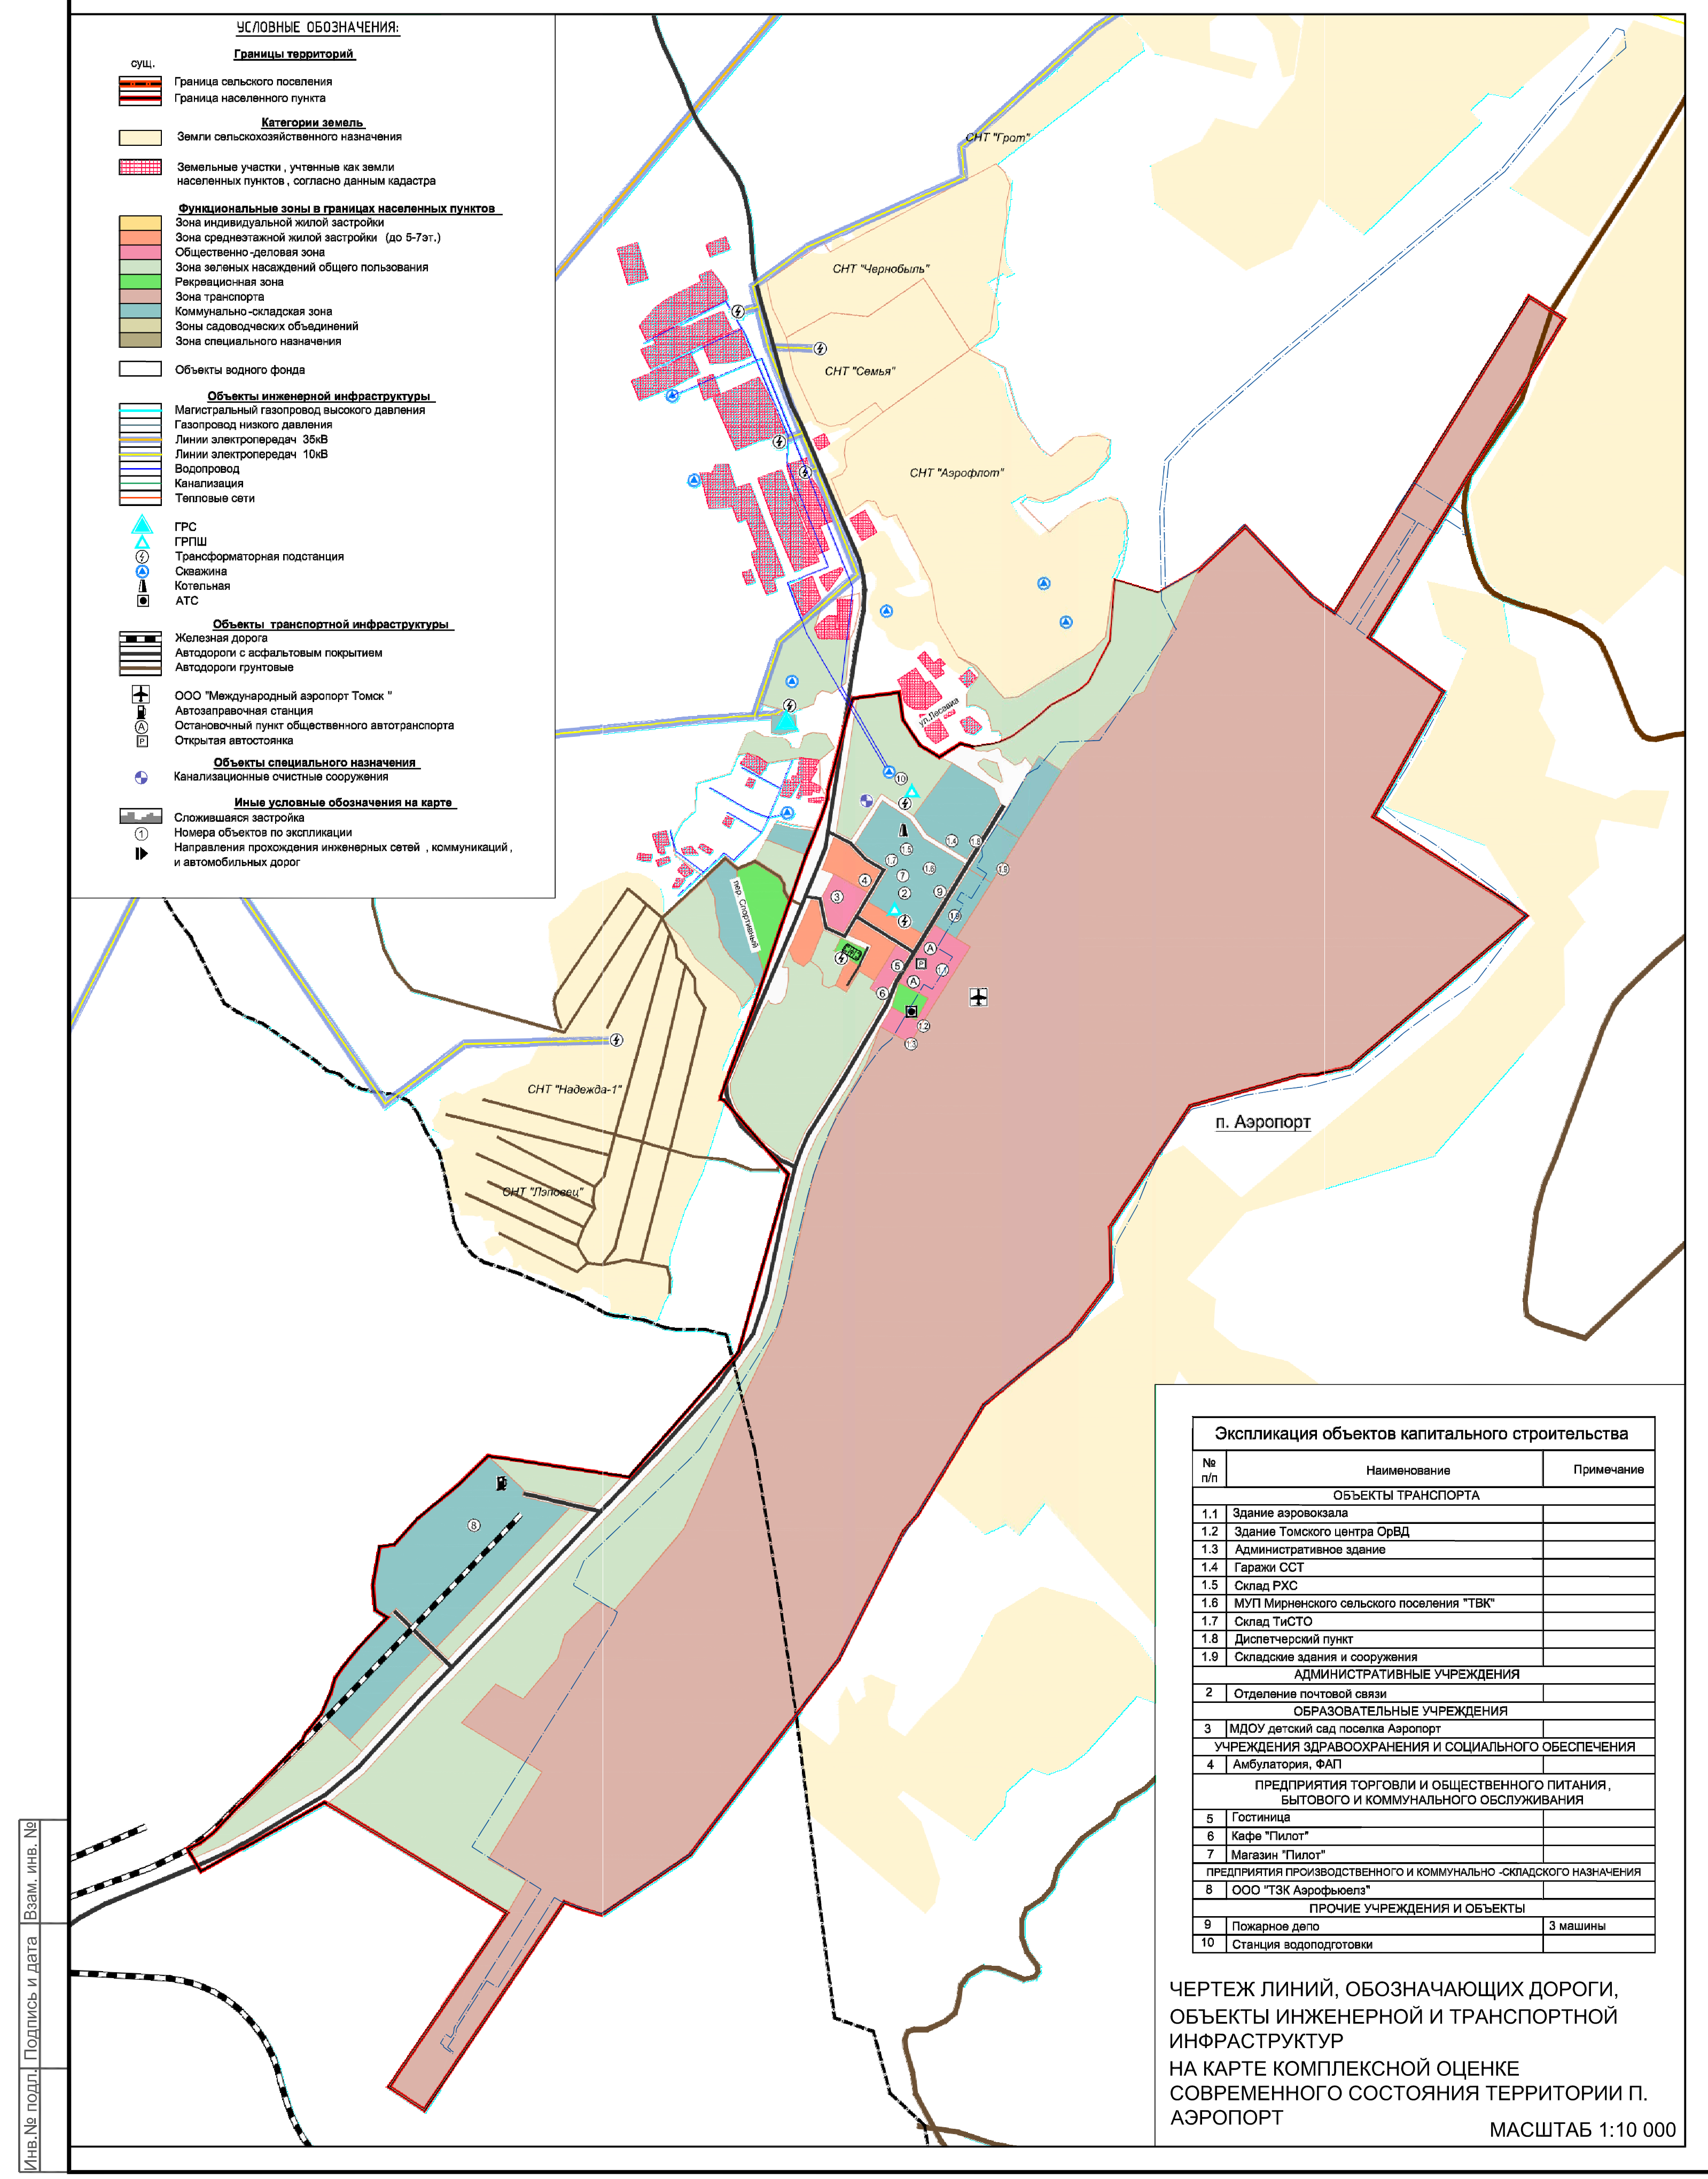

УСЛОВНЫЕ ОБОЗНАЧЕНИЯ:

Границы территорий

сущ.

- Граница сельского поселения
- Граница населенного пункта

Категории земель

- Земли сельскохозяйственного назначения
- Земельные участки, учтенные как земли населенных пунктов, согласно данным кадастра

Функциональные зоны в границах населенных пунктов

- Зона индивидуальной жилой застройки
- Зона среднеэтажной жилой застройки (до 5-7эт.)
- Общественно-деловая зона
- Зона зеленых насаждений общего пользования
- Рекреационная зона
- Зона транспорта
- Коммунально-складская зона
- Зоны садоводческих объединений
- Зона специального назначения
- Объекты водного фонда

Объекты инженерной инфраструктуры

- Магистральный газопровод высокого давления
- Газопровод низкого давления
- Линии электропередач 35кВ
- Линии электропередач 10кВ
- Водопровод
- Канализация
- Тепловые сети
- ГРС
- ГРПШ
- Трансформаторная подстанция
- Скважина
- Котельная
- АТС

Объекты транспортной инфраструктуры

- Железная дорога
- Автодороги с асфальтовым покрытием
- Автодороги грунтовые
- ООО "Международный аэропорт Томск "
- Автозаправочная станция
- Остановочный пункт общественного автотранспорта
- Открытая автостоянка

Объекты специального назначения

- Канализационные очистные сооружения

Иные условные обозначения на карте

- Сложившаяся застройка
- Номера объектов по экспликации
- Направления прохождения инженерных сетей, коммуникаций, и автомобильных дорог

Экспликация объектов капитального строительства

№ п/п	Наименование	Примечание
	ОБЪЕКТЫ ТРАНСПОРТА	
1.1	Здание аэровокзала	
1.2	Здание Томского центра ОрВД	
1.3	Административное здание	
1.4	Гаражи ССТ	
1.5	Склад РХС	
1.6	МУП Мирненского сельского поселения "ТВК"	
1.7	Склад ТиСТО	
1.8	Диспетчерский пункт	
1.9	Складские здания и сооружения	
	АДМИНИСТРАТИВНЫЕ УЧРЕЖДЕНИЯ	
2	Отделение почтовой связи	
	ОБРАЗОВАТЕЛЬНЫЕ УЧРЕЖДЕНИЯ	
3	МДОУ детский сад поселка Аэропорт	
	УЧРЕЖДЕНИЯ ЗДРАВООХРАНЕНИЯ И СОЦИАЛЬНОГО ОБЕСПЕЧЕНИЯ	
4	Амбулатория, ФАП	
	ПРЕДПРИЯТИЯ ТОРГОВЛИ И ОБЩЕСТВЕННОГО ПИТАНИЯ, БЫТОВОГО И КОММУНАЛЬНОГО ОБСЛУЖИВАНИЯ	
5	Гостиница	
6	Кафе "Пилот"	
7	Магазин "Пилот"	
	ПРЕДПРИЯТИЯ ПРОИЗВОДСТВЕННОГО И КОММУНАЛЬНО -СКЛАДСКОГО НАЗНАЧЕНИЯ	
8	ООО "ТЗК Аэрофьюелз"	
	ПРОЧИЕ УЧРЕЖДЕНИЯ И ОБЪЕКТЫ	
9	Пожарное депо	3 машины
10	Станция водоподготовки	

ЧЕРТЕЖ ЛИНИЙ, ОБОЗНАЧАЮЩИХ ДОРОГИ, ОБЪЕКТЫ ИНЖЕНЕРНОЙ И ТРАНСПОРТНОЙ ИНФРАСТРУКТУР
НА КАРТЕ КОМПЛЕКСНОЙ ОЦЕНКЕ СОВРЕМЕННОГО СОСТОЯНИЯ ТЕРРИТОРИИ П. АЭРОПОРТ

МАСШТАБ 1:10 000

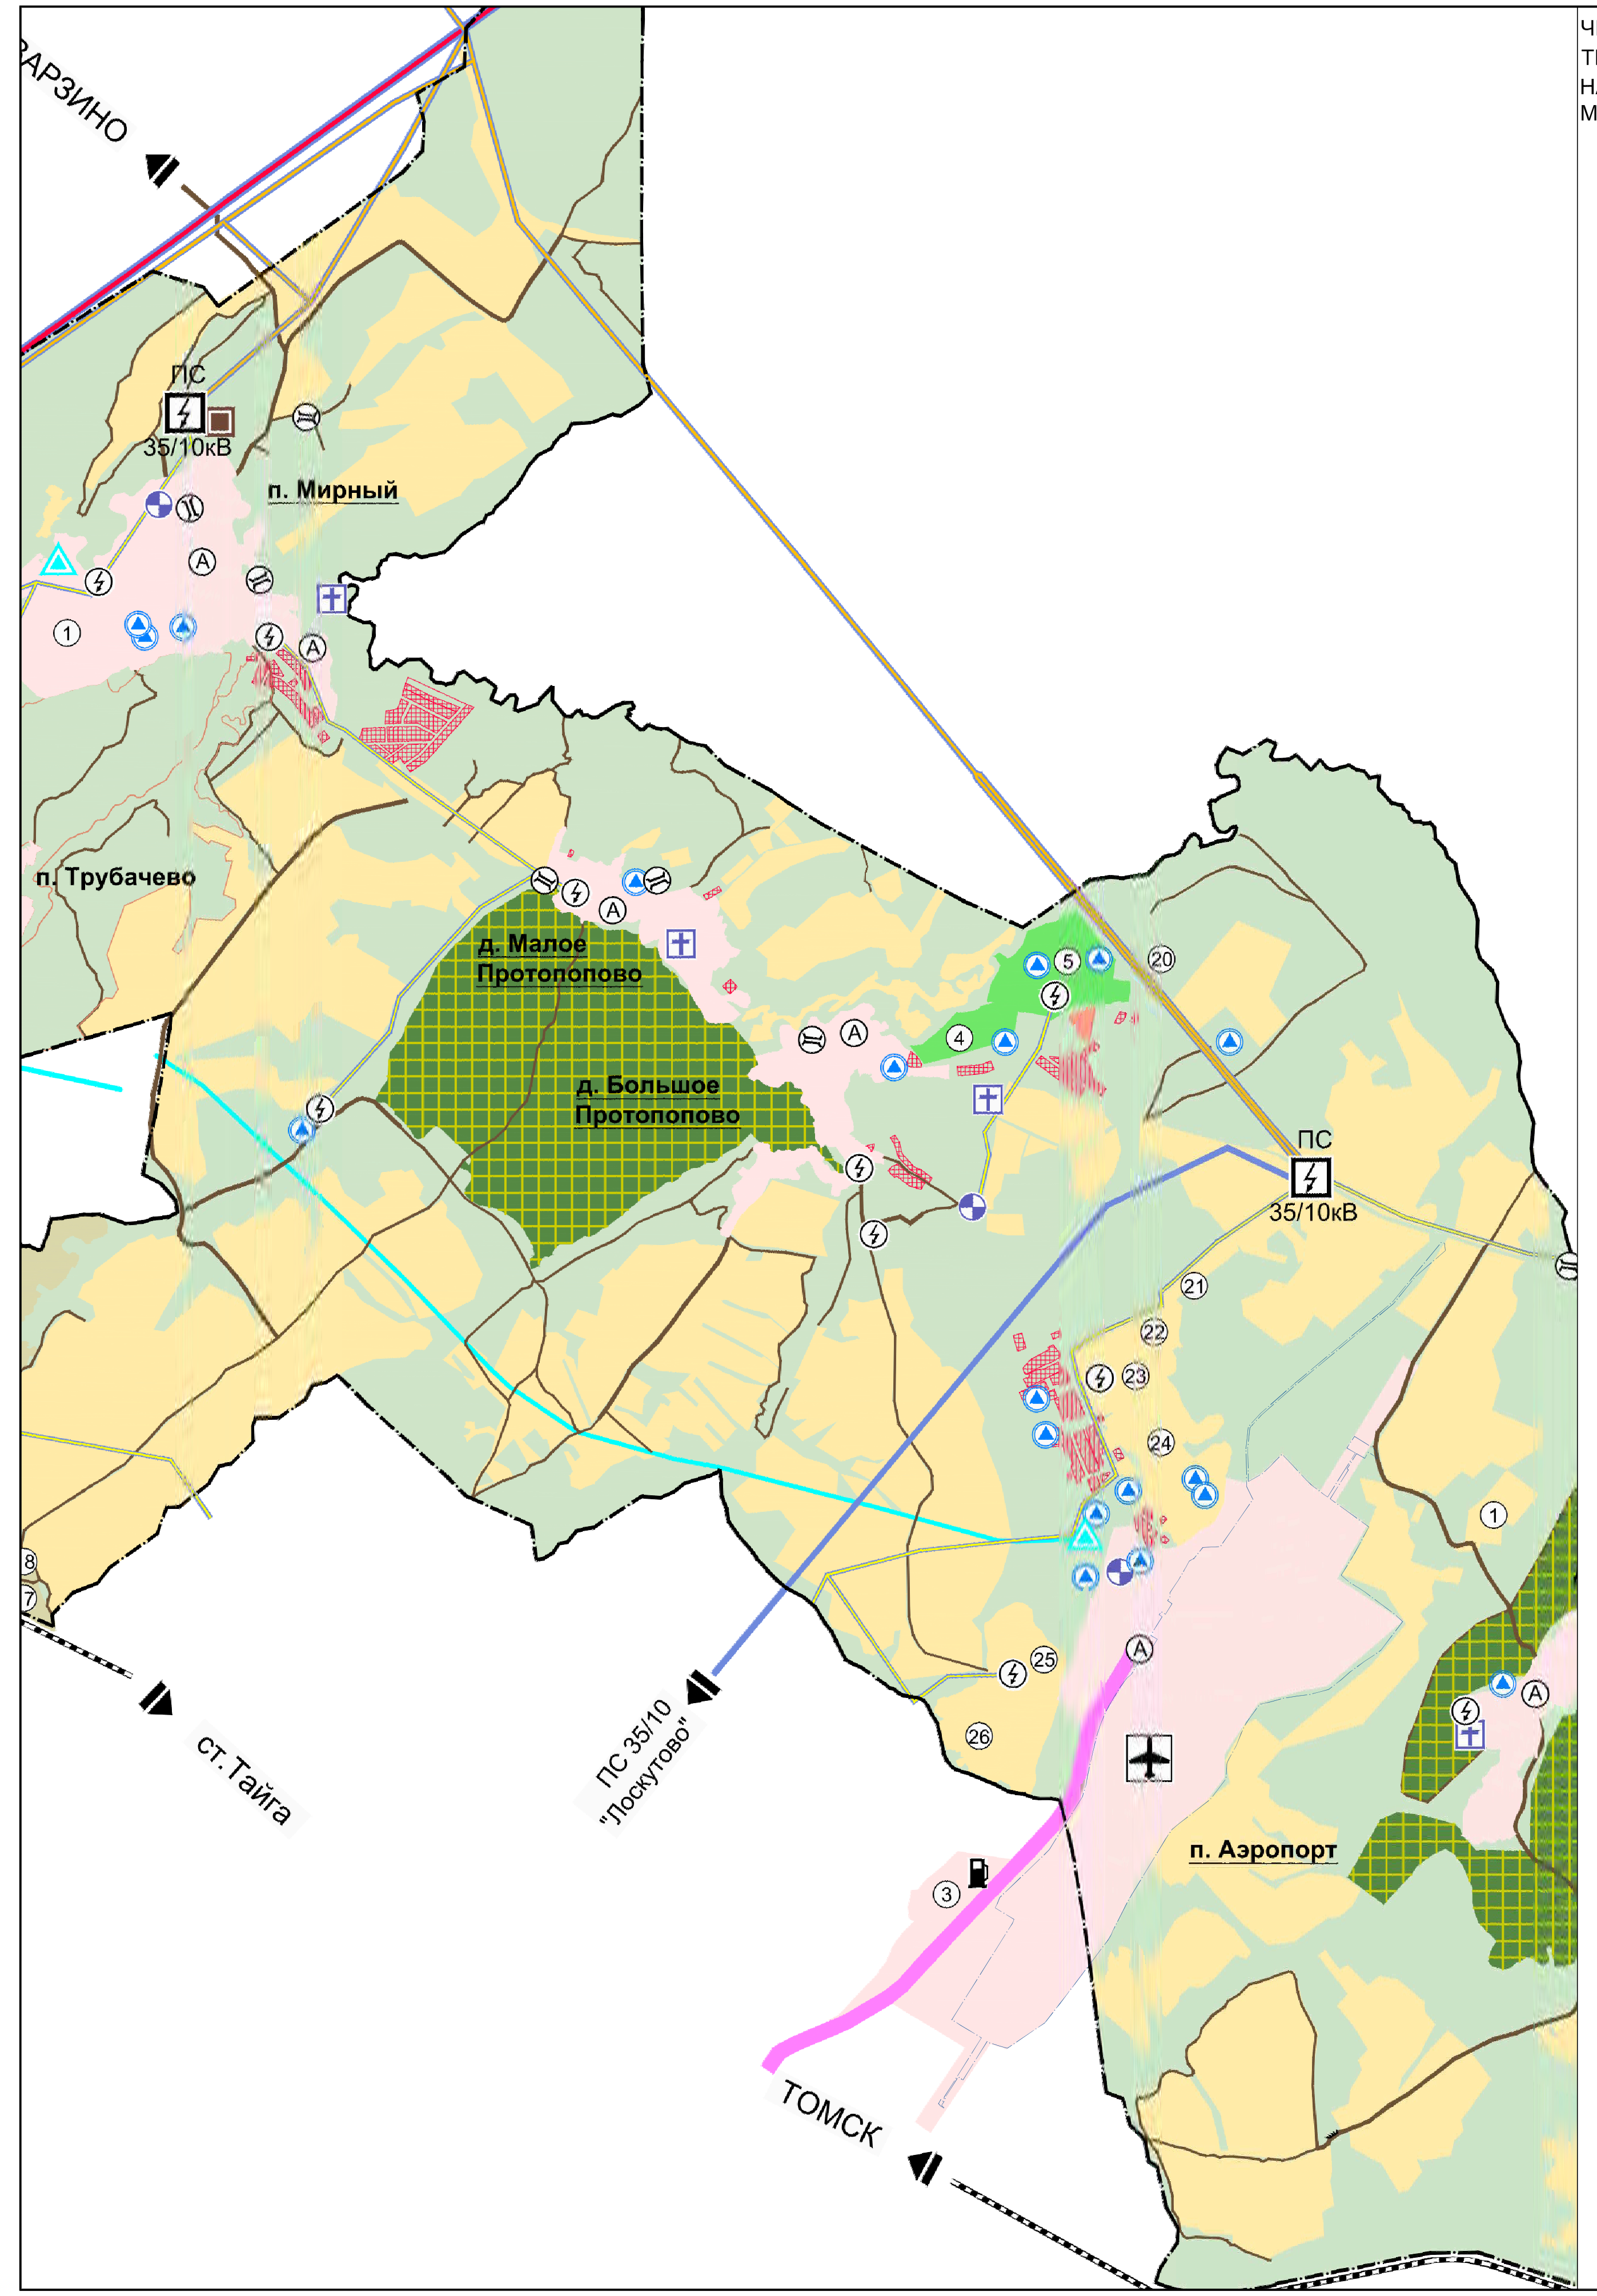

ЧЕРТЕЖ ЛИНИЙ, ОБОЗНАЧАЮЩИХ ДОРОГИ, ОБЪЕКТЫ ИНЖЕНЕРНОЙ И ТРАНСПОРТНОЙ ИНФРАСТРУКТУР
НА КАРТЕ КОМПЛЕКСНОЙ ОЦЕНКЕ СОВРЕМЕННОГО СОСТОЯНИЯ ТЕРРИТОРИИ МИРНЕНСКОГО СЕЛЬСКОГО ПОСЕЛЕНИЯ

УСЛОВНЫЕ ОБОЗНАЧЕНИЯ:

Границы территорий

сущ.

- Граница сельского поселения
- Границы населенных пунктов

Категории земель

- Земли населенных пунктов
- Земли сельскохозяйственного назначения
- Земли лесного фонда

Функциональные зоны

- Зона зеленых насаждений общего пользования
- Рекреационная зона
- Производственная зона
- Зона садоводческих объединений
- Зона специального назначения
- Объекты водного фонда

Объекты инженерной инфраструктуры

- Магистральный газопровод высокого давления
- Газопровод высокого давления
- Линии электропередач 220кВ
- Линии электропередач 110кВ
- Линии электропередач 35кВ
- Линии электропередач 10кВ
- ГРС
- ГРП
- Понизительные станции
- Трансформаторные подстанции
- Скважины

Объекты транспортной инфраструктуры

- Железная дорога
- Автодорога общего пользования регионального или межмуниципального значения
- Автодороги с асфальтовым покрытием
- Автодороги грунтовые
- ООО "Международный аэропорт Томск "
- Автозаправочные станции
- Остановочные пункты общественного автотранспорта
- Мосты и путепроводы

МАСШТАБ 1:25 000

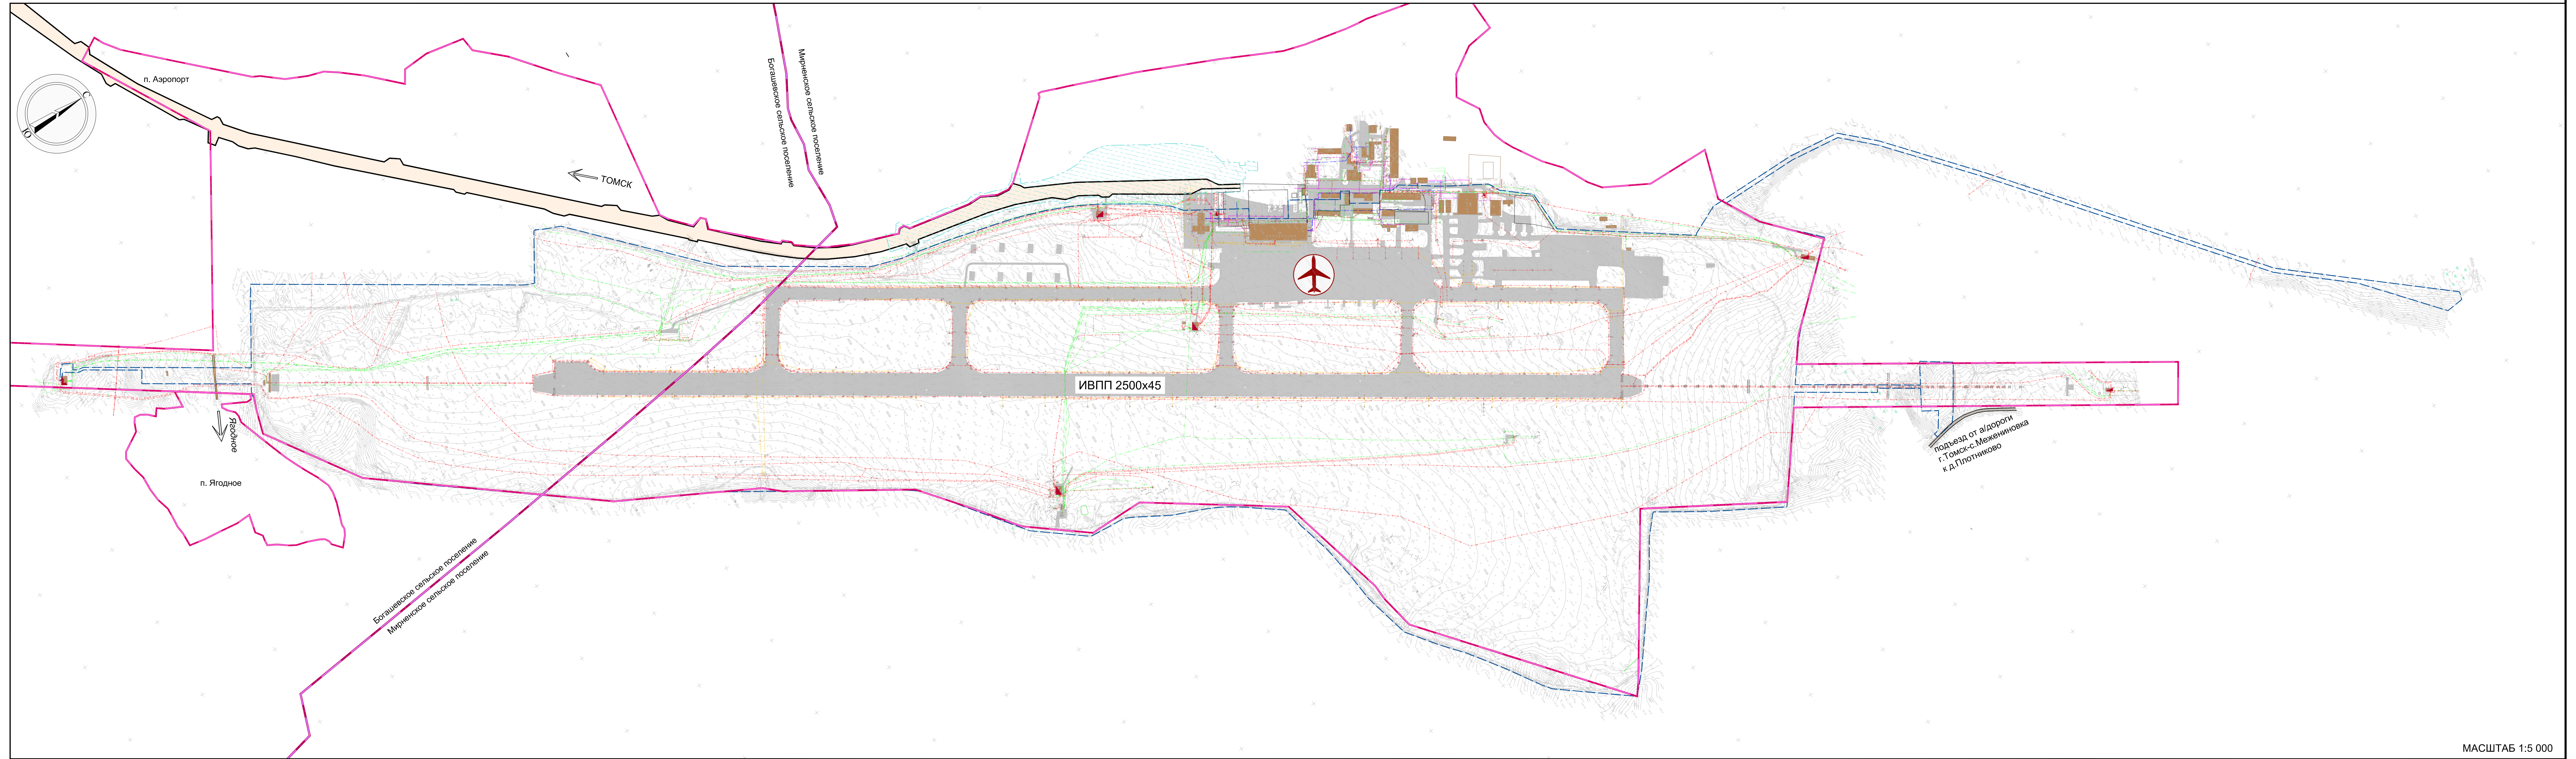
Ю
п. Аэропорт
Богашевское сельское поселение
Мирненское сельское поселение
Томск
ИВПП 2500х45
п. Ягодное
Подъезд от а/дороги г.Томск с.Межениновка к п.Протопопово

МАСШТАБ 1:5 000

УСЛОВНЫЕ ОБОЗНАЧЕНИЯ:

ГРАНИЦЫ:

- Граница разработки проекта планировки территории
- Граница сельских поселений
- Граница населенных пунктов

ОБЪЕКТЫ ТРАНСПОРТНОЙ ИНФРАСТРУКТУРЫ:

Федерального значения:

- Международный аэропорт "Томск" (реконструируемый) - федерального значения

Регионального значения:

- Автомобильная дорога Томск - Аэропорт

Местного значения:

- Автомобильная дорога
- Искусственные покрытия

ОБЪЕКТЫ ИНЖЕНЕРНОЙ ИНФРАСТРУКТУРЫ:

Существующие:

- Подземные линии связи
- Линии трубопровода (водопровод подземный)
- Подземные линии электропередач (низкого напряжения)
- Подземные линии электропередач (высокого напряжения)
- Линия канализации (ливневой, в т.ч. ВДС)
- Линия канализации бытовых стоков
- Линия теплопровода
- Линия трубопровода (н/д)
- Трансформаторная подстанция

Планируемые (в соответствии с отдельным проектом):

- Полоса отвода под размещение объекта регионального значения - "Подъезд к терминалу аэропорта г. Томска с остановочными и парковочными площадками на участке км19 - км 20,185 автомобильной дороги Томск - Аэропорт"

Изм.	Кол.уч.	Лист	№ док.	Подпись	Дата
Разработал		Косенко			
Проверил		Буянина			
Нач.отд.№8		Ромашкова			
ГИП		Панин			

А-3859-ППТ1

Документация по планировке территории для размещения объекта "Реконструкция аэропортового комплекса "Богашево" (г. Томск)"

ПРОЕКТ ПЛАНИРОВКИ ТЕРРИТОРИИ
(утверждаемая часть)

Стадия	Лист	Листов
ППТ	2	2

Чертеж линий, обозначающих дороги, объекты инженерной и транспортной инфраструкур
М 1:10000, 1:25000, 1:5000

АЭРОПРОЕКТ