

# Генеральный план п. Аэропорт

## УСЛОВНЫЕ ОБОЗНАЧЕНИЯ:

### Границы территорий

	Граница сельского поселения
	Граница населенного пункта
<b>Категории земель</b>	
	Земли сельскохозяйственного назначения

### Функциональные зоны в границах населенных пунктов

	Зона индивидуальной жилой застройки
	Зона среднетажной жилой застройки (до 5-7эт.)
	Общественно-деловая зона
	Зона зеленых насаждений общего пользования
	Рекреационная зона
	Зона транспорта
	Коммунально-складская зона
	Зоны садоводческих объединений
	Зона специального назначения
	Объекты водного фонда

### Объекты инженерной инфраструктуры

	Магистральный газопровод высокого давления
	Газопровод высокого давления
	Газопровод низкого давления
	Линии электропередач 35кВ
	Линии электропередач 10кВ
	Водопровод
	Канализация
	Тепловые сети

	ГРС
	ГРПШ
	Трансформаторная подстанция
	Скважина
	Котельная
	АТС

### Объекты транспортной инфраструктуры

	Железная дорога
	Автомобильная дорога с асфальтовым покрытием
	Автомобильная дорога гравийные
	Автомобильная дорога грунтовые
	ООО "Международный аэропорт Томск"
	Автомобильная заправочная станция
	Остановочный пункт общественного автотранспорта
	Открытая автостоянка


### Объекты специального назначения

	Канализационные очистные сооружения
<b>Зоны с особыми условиями использования территории</b>	
	Границы санитарно-защитных зон
	Охранные зоны инженерных сетей и коммуникаций
	Зона минимально допустимого расстояния до жилой застройки от магистральных трубопроводов
	1-й пояс санитарной охраны источников водоснабжения
	Водоохранные зоны

### Иные условные обозначения на карте


	Сложившаяся застройка
	Номера объектов капитального строительства по экспликации
	Направления прохождения инженерных сетей, коммуникаций, и автомобильных дорог

## Роза ветров г. Томск

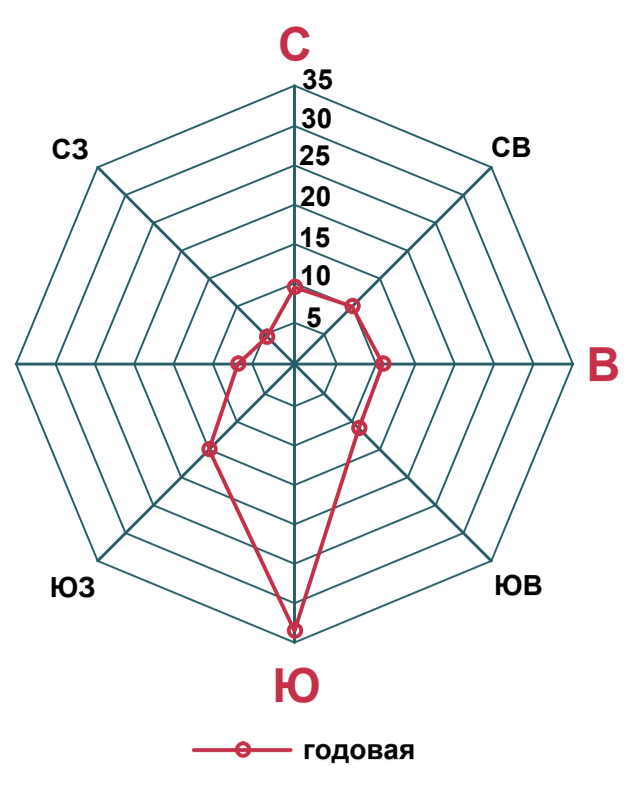

## Перечень мероприятий по территориальному планированию

№ п/п	Наименование	Примечание
1	Реконструкция здания аэровокзала	
2	Проектирование и строительство универсального спортивного зала	
3	Реконструкция очистных сооружений	Проектная производительность 864 м³/сут.
4	Организация разворотной площадки для общественного автотранспорта с установкой остановочного павильона	

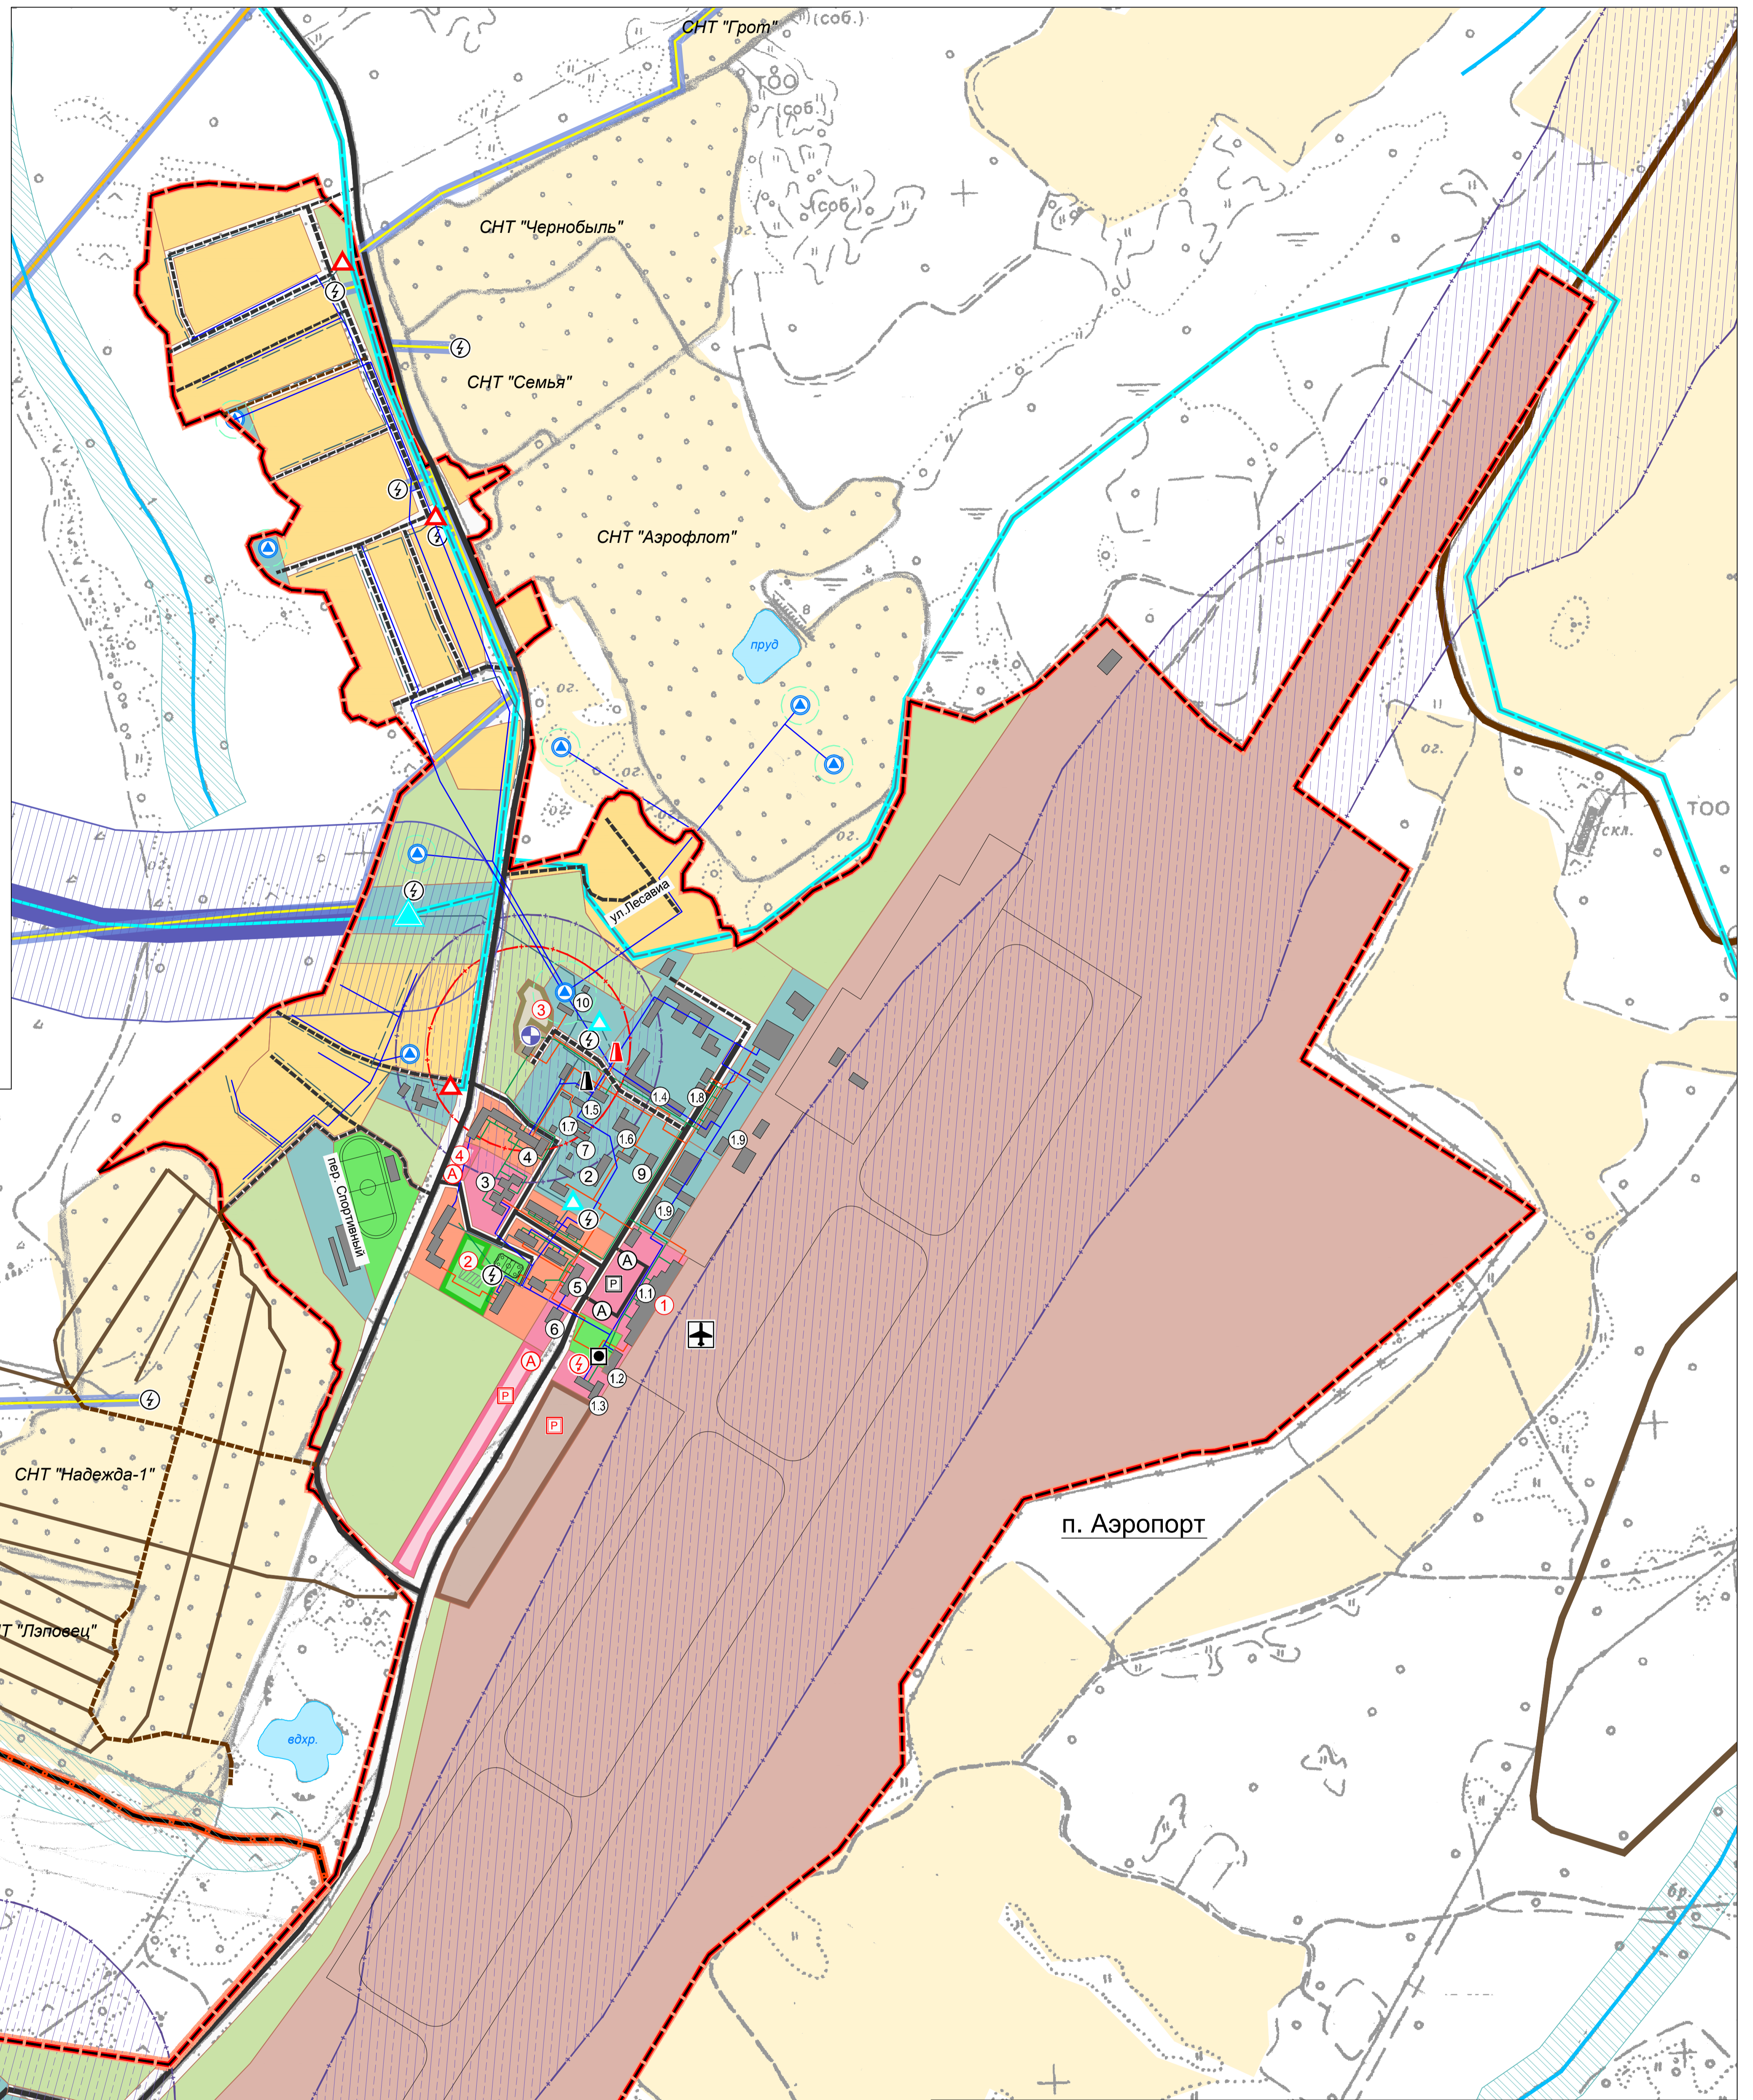

## Экспликация объектов капитального строительства

№ п/п	Наименование	Примечание
<b>ОБЪЕКТЫ ТРАНСПОРТА</b>		
1.1	Здание аэровокзала	
1.2	Здание Томского центра ОрВД	
1.3	Административное здание	
1.4	Гаражи ССТ	
1.5	Склад РХС	
1.6	МУП Мирненского сельского поселения "ТВК"	
1.7	Склад ТИСТО	
1.8	Диспетчерский пункт	
1.9	Складские здания и сооружения	
<b>АДМИНИСТРАТИВНЫЕ УЧРЕЖДЕНИЯ</b>		
2	Отделение почтовой связи	
<b>ОБРАЗОВАТЕЛЬНЫЕ УЧРЕЖДЕНИЯ</b>		
3	МДОУ детский сад поселка Аэропорт	
<b>УЧРЕЖДЕНИЯ ЗДРАВООХРАНЕНИЯ И СОЦИАЛЬНОГО ОБЕСПЕЧЕНИЯ</b>		
4	Амбулатория, ФАП	
<b>ПРЕДПРИЯТИЯ ТОРГОВЛИ И ОБЩЕСТВЕННОГО ПИТАНИЯ, БЫТОВОГО И КОММУНАЛЬНОГО ОБСЛУЖИВАНИЯ</b>		
5	Гостиница	
6	Кафе "Пилот"	
7	Магазин "Пилот"	
<b>ПРЕДПРИЯТИЯ ПРОИЗВОДСТВЕННОГО И КОММУНАЛЬНО-СКЛАДСКОГО НАЗНАЧЕНИЯ</b>		
8	ООО "ТЭК Аэрофьюэлз"	
<b>ПРОЧИЕ УЧРЕЖДЕНИЯ И ОБЪЕКТЫ</b>		
9	Пожарное депо	3 машины
10	Станция водоподготовки	

МК №1 от 04.09.2012 г.					
Томская область, Томский район, Мирненское сельское поселение					
Ум.	Коп.	Лист	№	Полость	Дата
Директор	Полков				
Архитектор	Мосолова				
Архитектор	Федорова				
Проект генерального плана Мирненского сельского поселения				Статус	Лист
				ГП	6
Генеральный план п. Аэропорт М 1:5000				ООО "Натурал-Проектный Центр" Инженерно-Участковый Работ	

