


ЭКСПЛИКАЦИЯ ЗЕМЕЛЬНЫХ УЧАСТКОВ


ЭКСПЛИКАЦИЯ ЗДАНИЙ И СООРУЖЕНИЙ

- Проектируемые образовательные учреждения
- 1. Детский сад на 90 мест
- Проектируемые объекты торговли
- 2. Магазин смешанных товаров
- Проектируемые жилые дома
- 3. Индивидуальный жилой дом
- 4. Близкорядный жилой дом
- Проектируемые объекты инженерной инфраструктуры
- 5. Насосная
- 6. Трансформаторная подстанция (ТП)

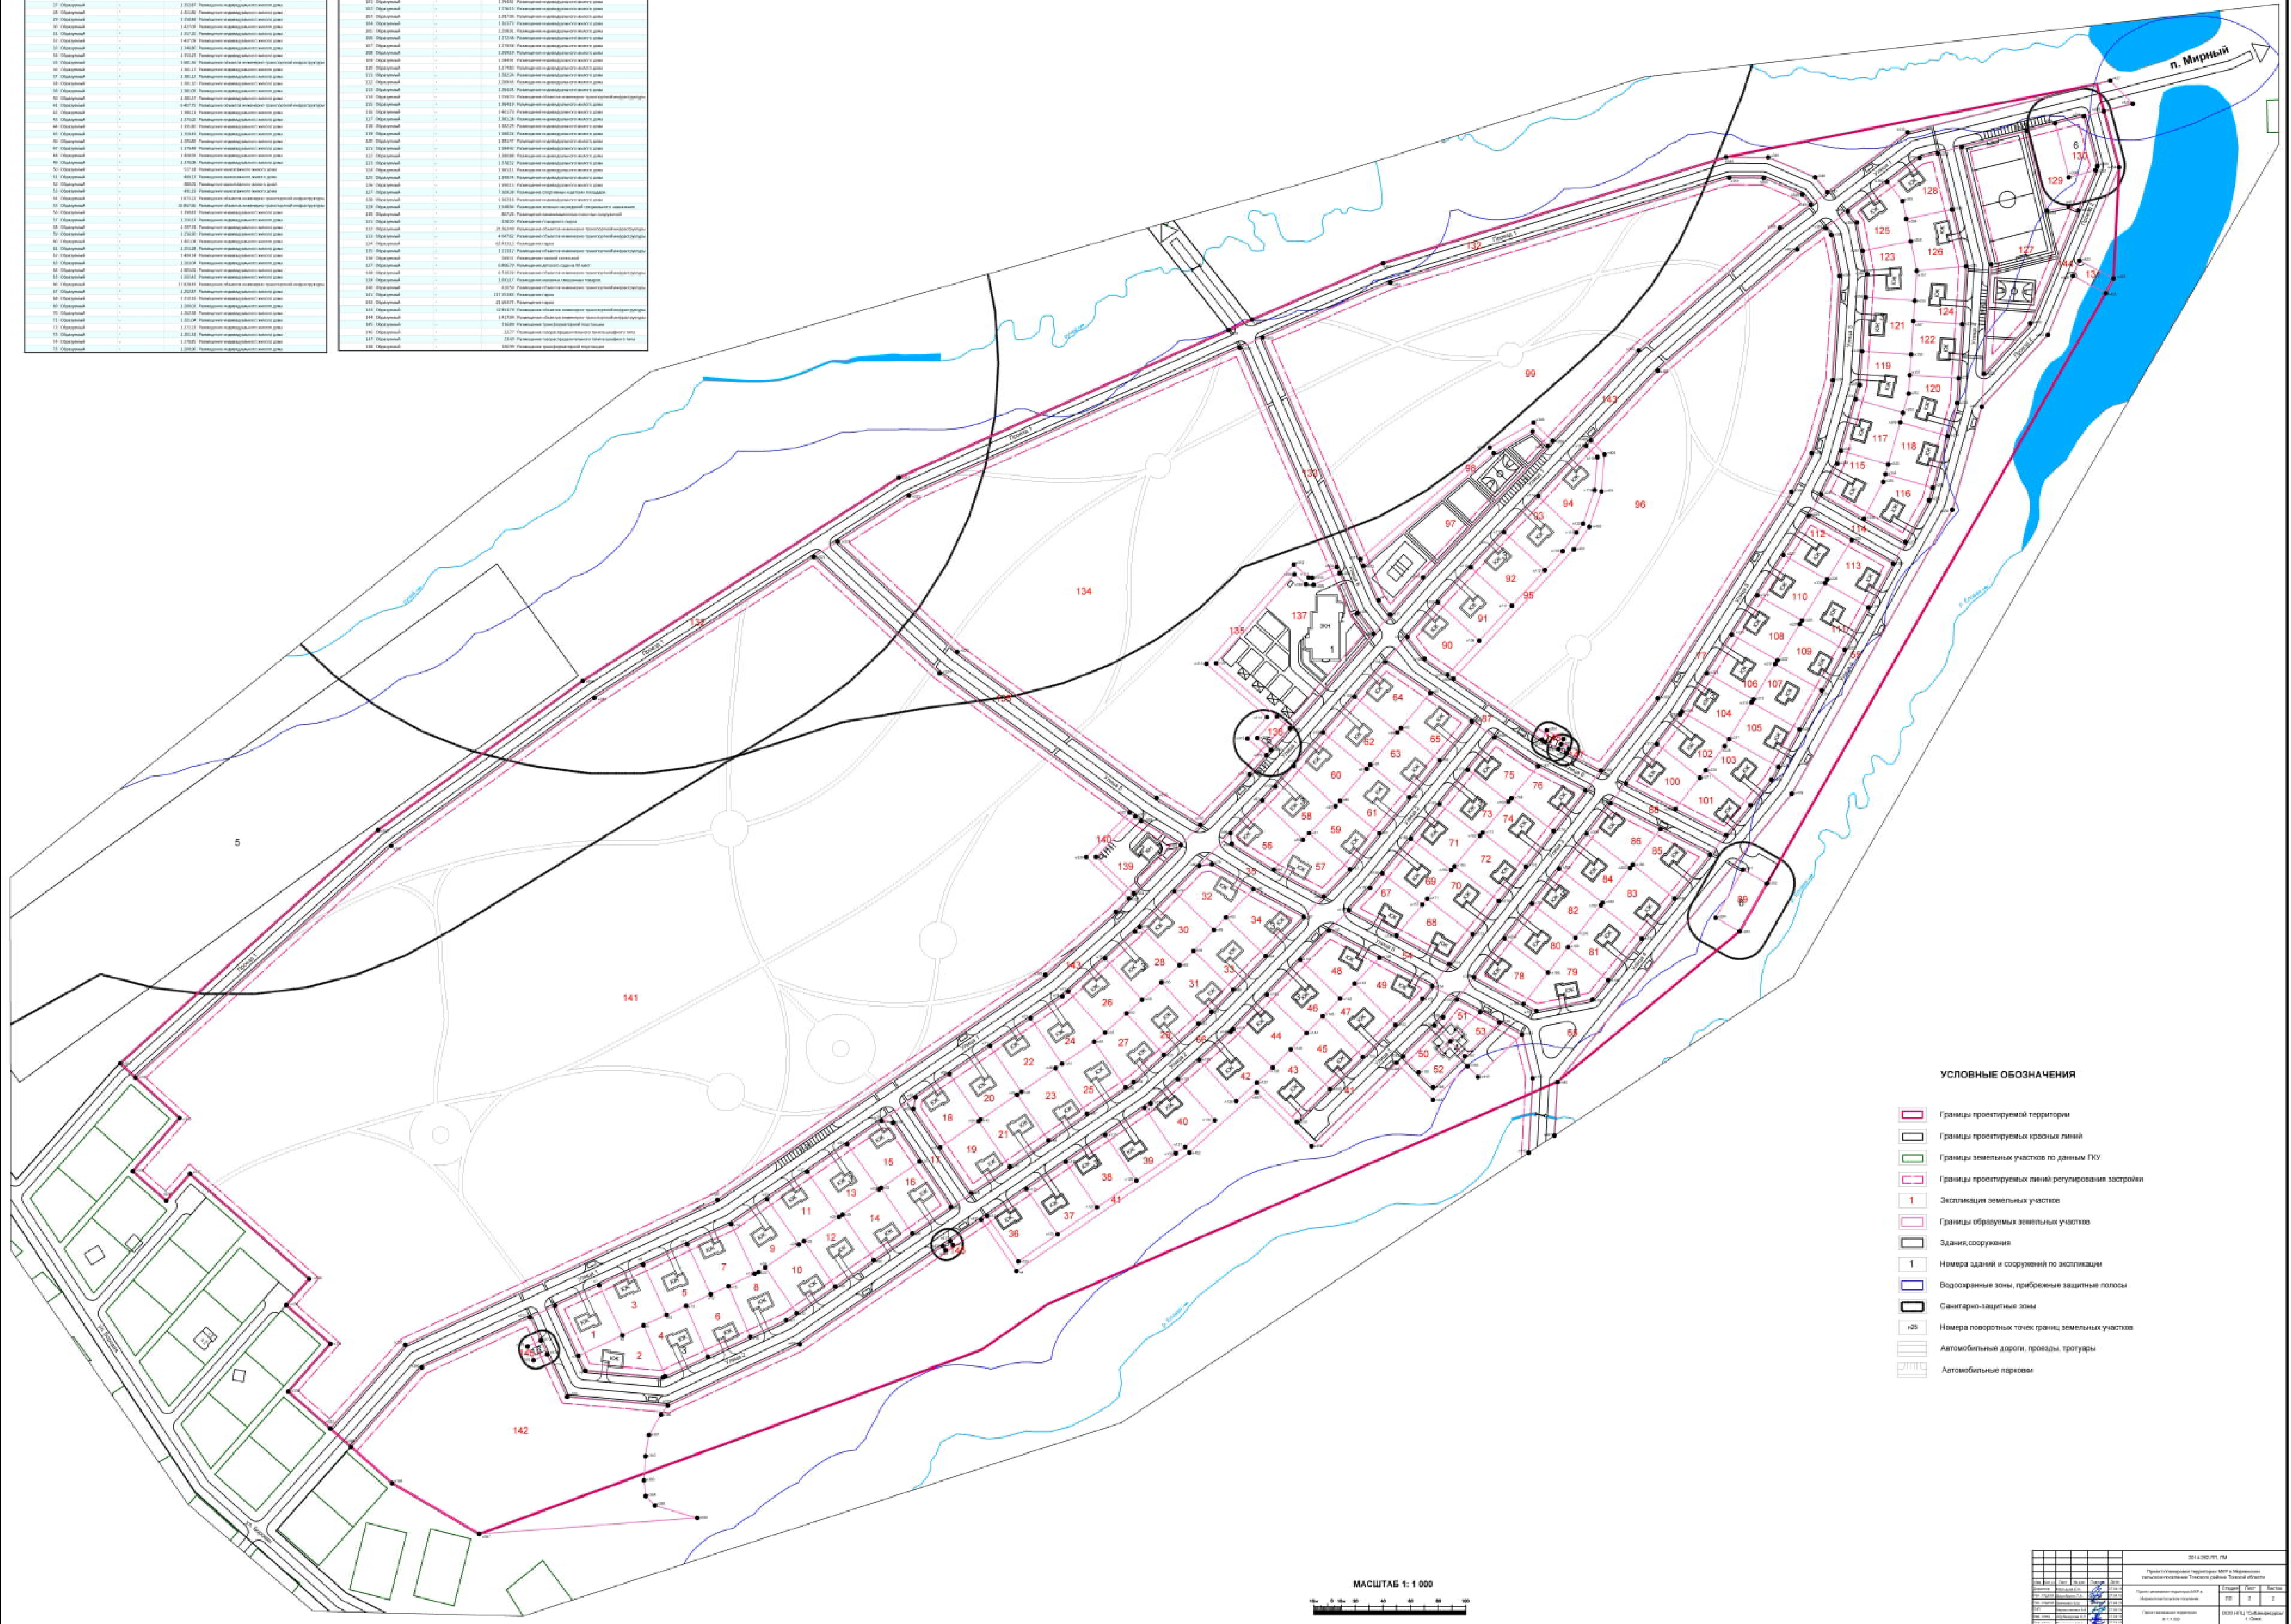

УСЛОВНЫЕ ОБОЗНАЧЕНИЯ

- Границы проектируемой территории
- Границы проектируемых красных линий
- Границы земельных участков по данным ГКУ
- Границы проектируемых линий регулирования застройки
- 1 Экспликация земельных участков
- Границы образуемых земельных участков
- Здания, сооружения
- 1 Номера зданий и сооружений по экспликации
- Санитарно-защитные зоны
- Автомобильные дороги, проходы, тротуары
- Автомобильные парковки

МАСШТАБ 1:1 000



